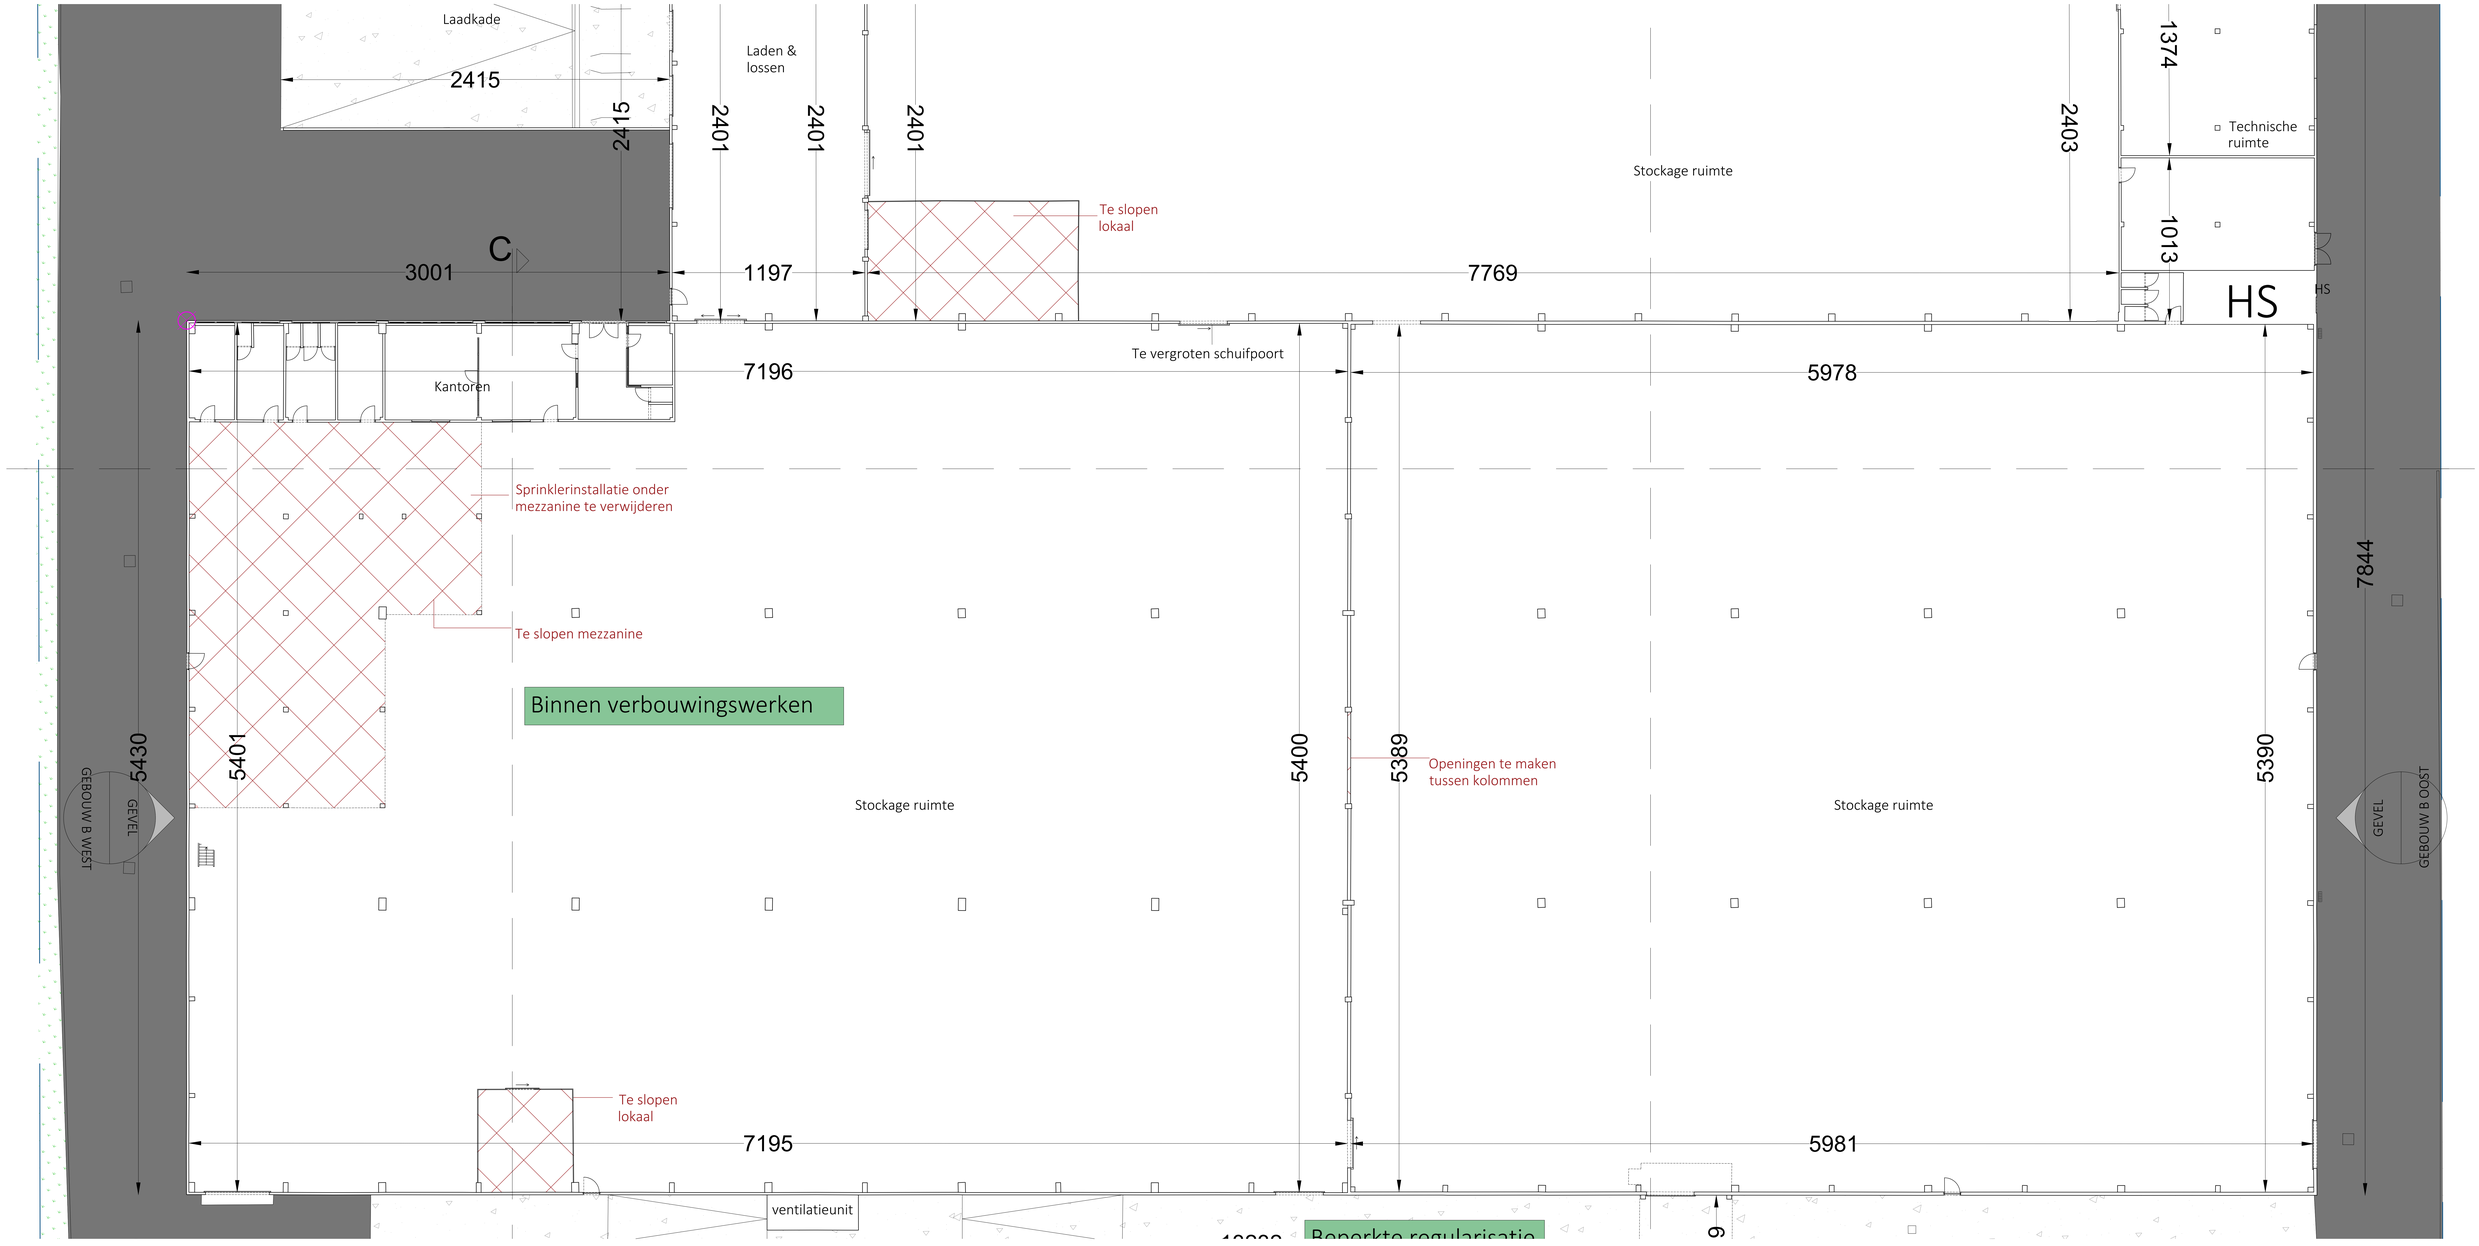

Deel 2 grondplan 0
Bestaande toestand

the ark
The A-RK (ARW ARCHITECTEN BV)