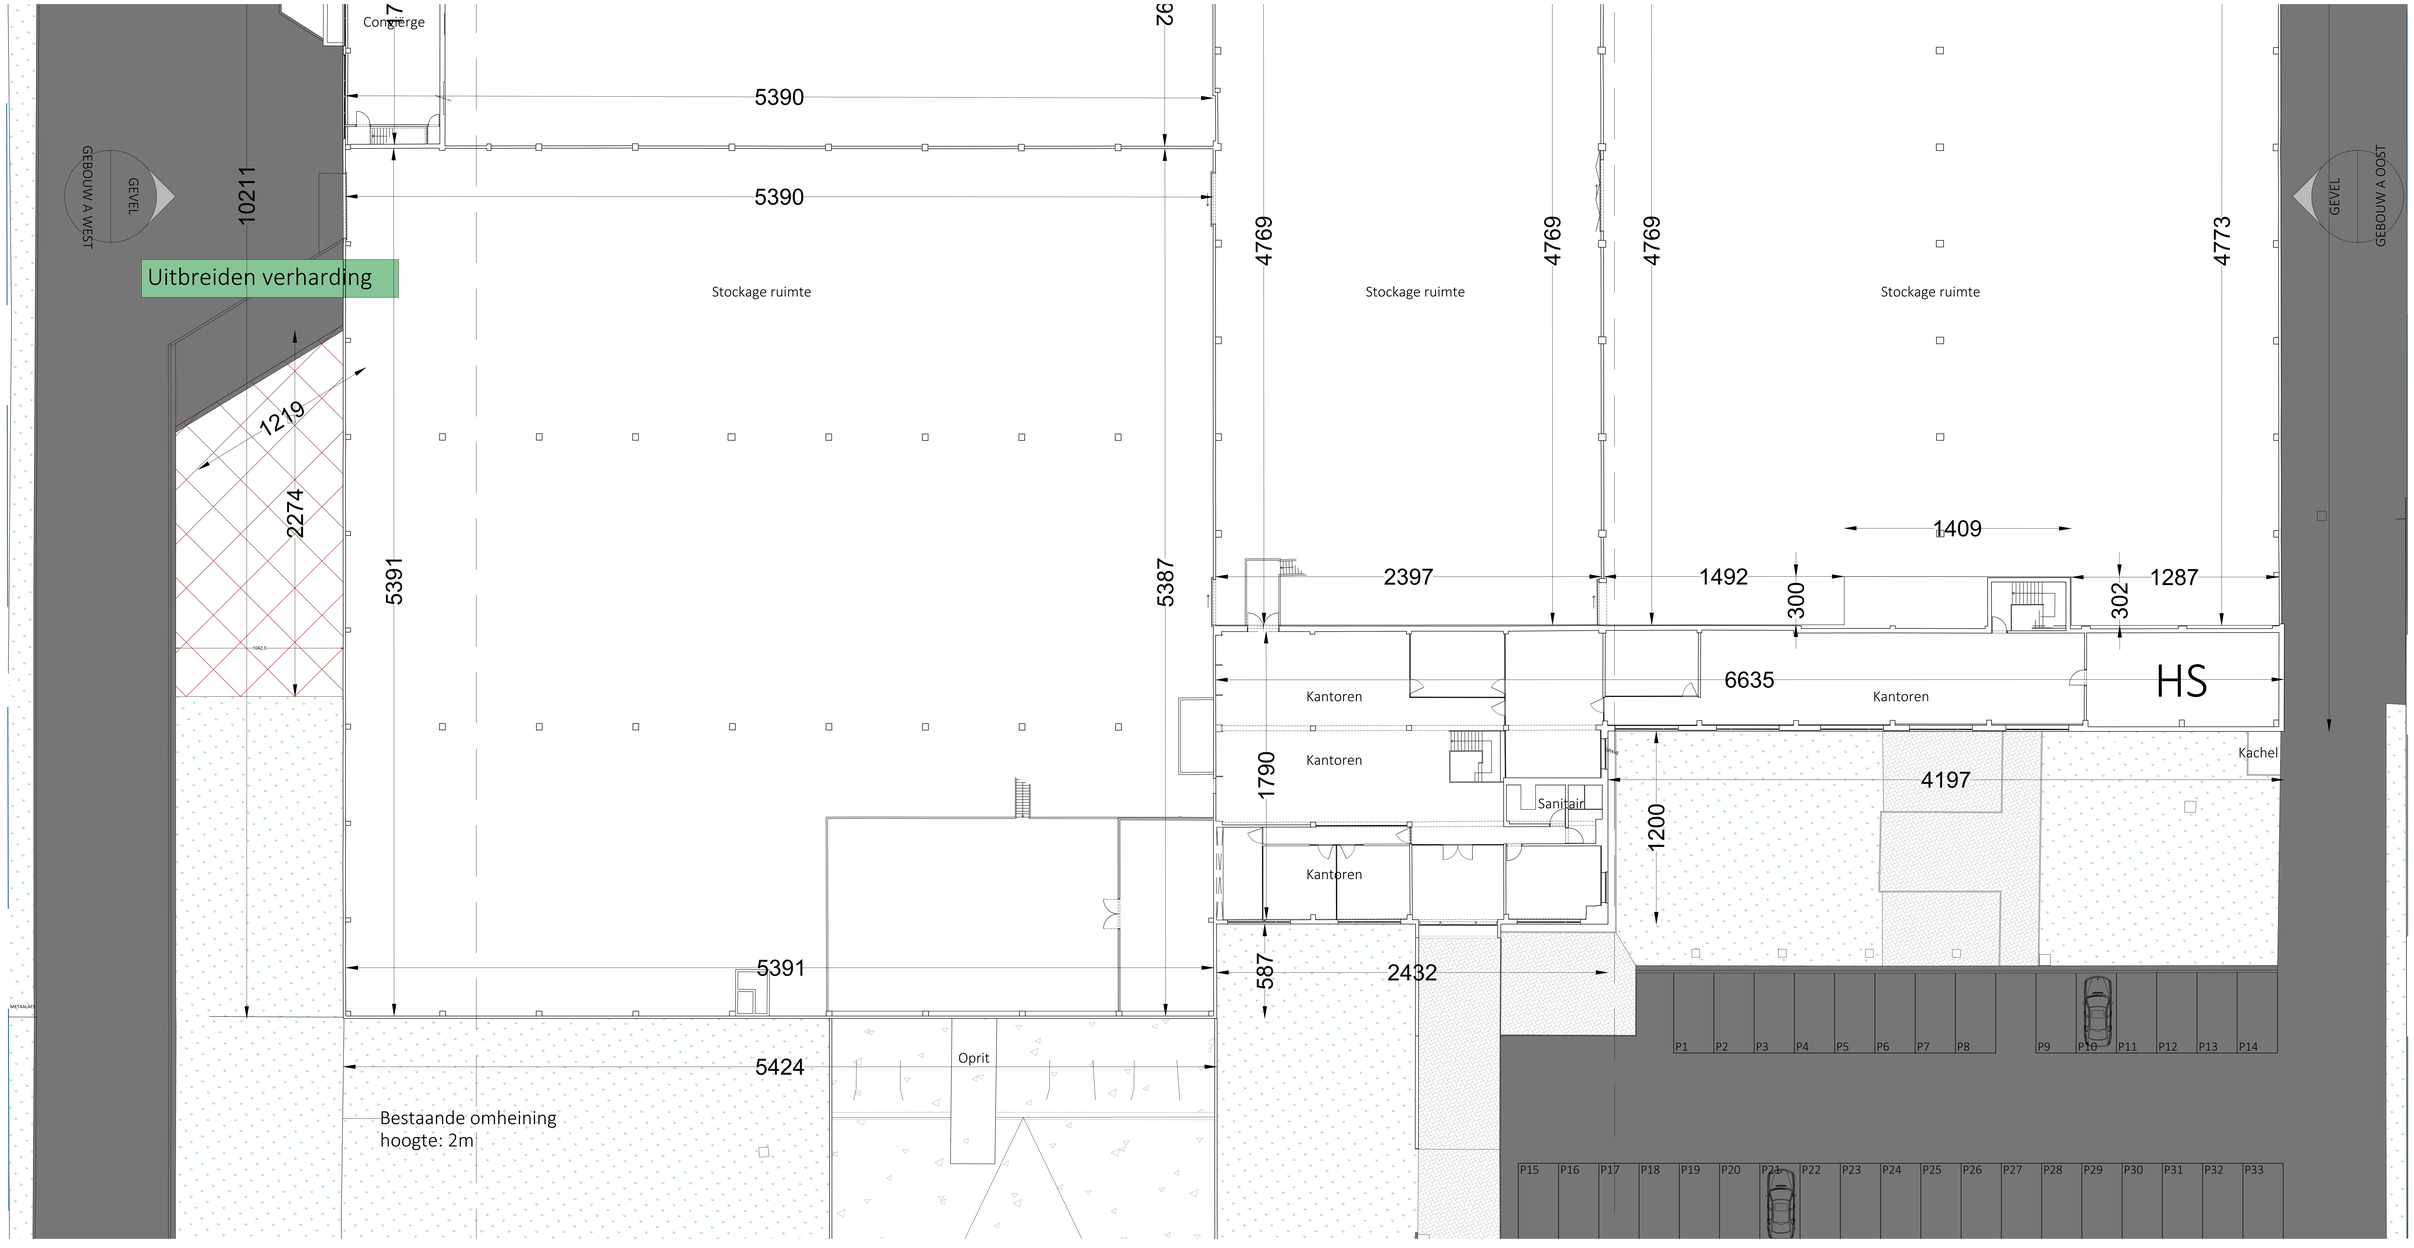

Deel 4 grondplan +1
Bestaande toestand

the aork
The A-RK (ARW ARCHITECTEN BV)
Handelsgebouwstraat 7 bus 1, 9820 Merelbeke
T 09/210.01.00
E info@a-rk.be

PLAN	BESTAANDE TOESTAND - DEEL 4 - GRONDPLAN +1
DATUM	2021-06-30
SCHAAL	1:100
GETEKEND DOOR	NW
PROVINCIE	Oost-Vlaanderen
GEMEENTE	Lochristi - Hoogstraat
BOUWPLAATS	Industriewegt 272-288
KADASTER	49E 29 Sectie A Nrs 375, 376, 376/2, 377/2

ONTWERP
Uitbreiden verharding, plaatsen afsluiting, wanden in stapelblokken, poldertiel, binnen verbouwingswerken, beperkte regularisatie verbouwing, te stopen afdak, retteefwijziging voor infiltratievoorziening, buiten te vellen