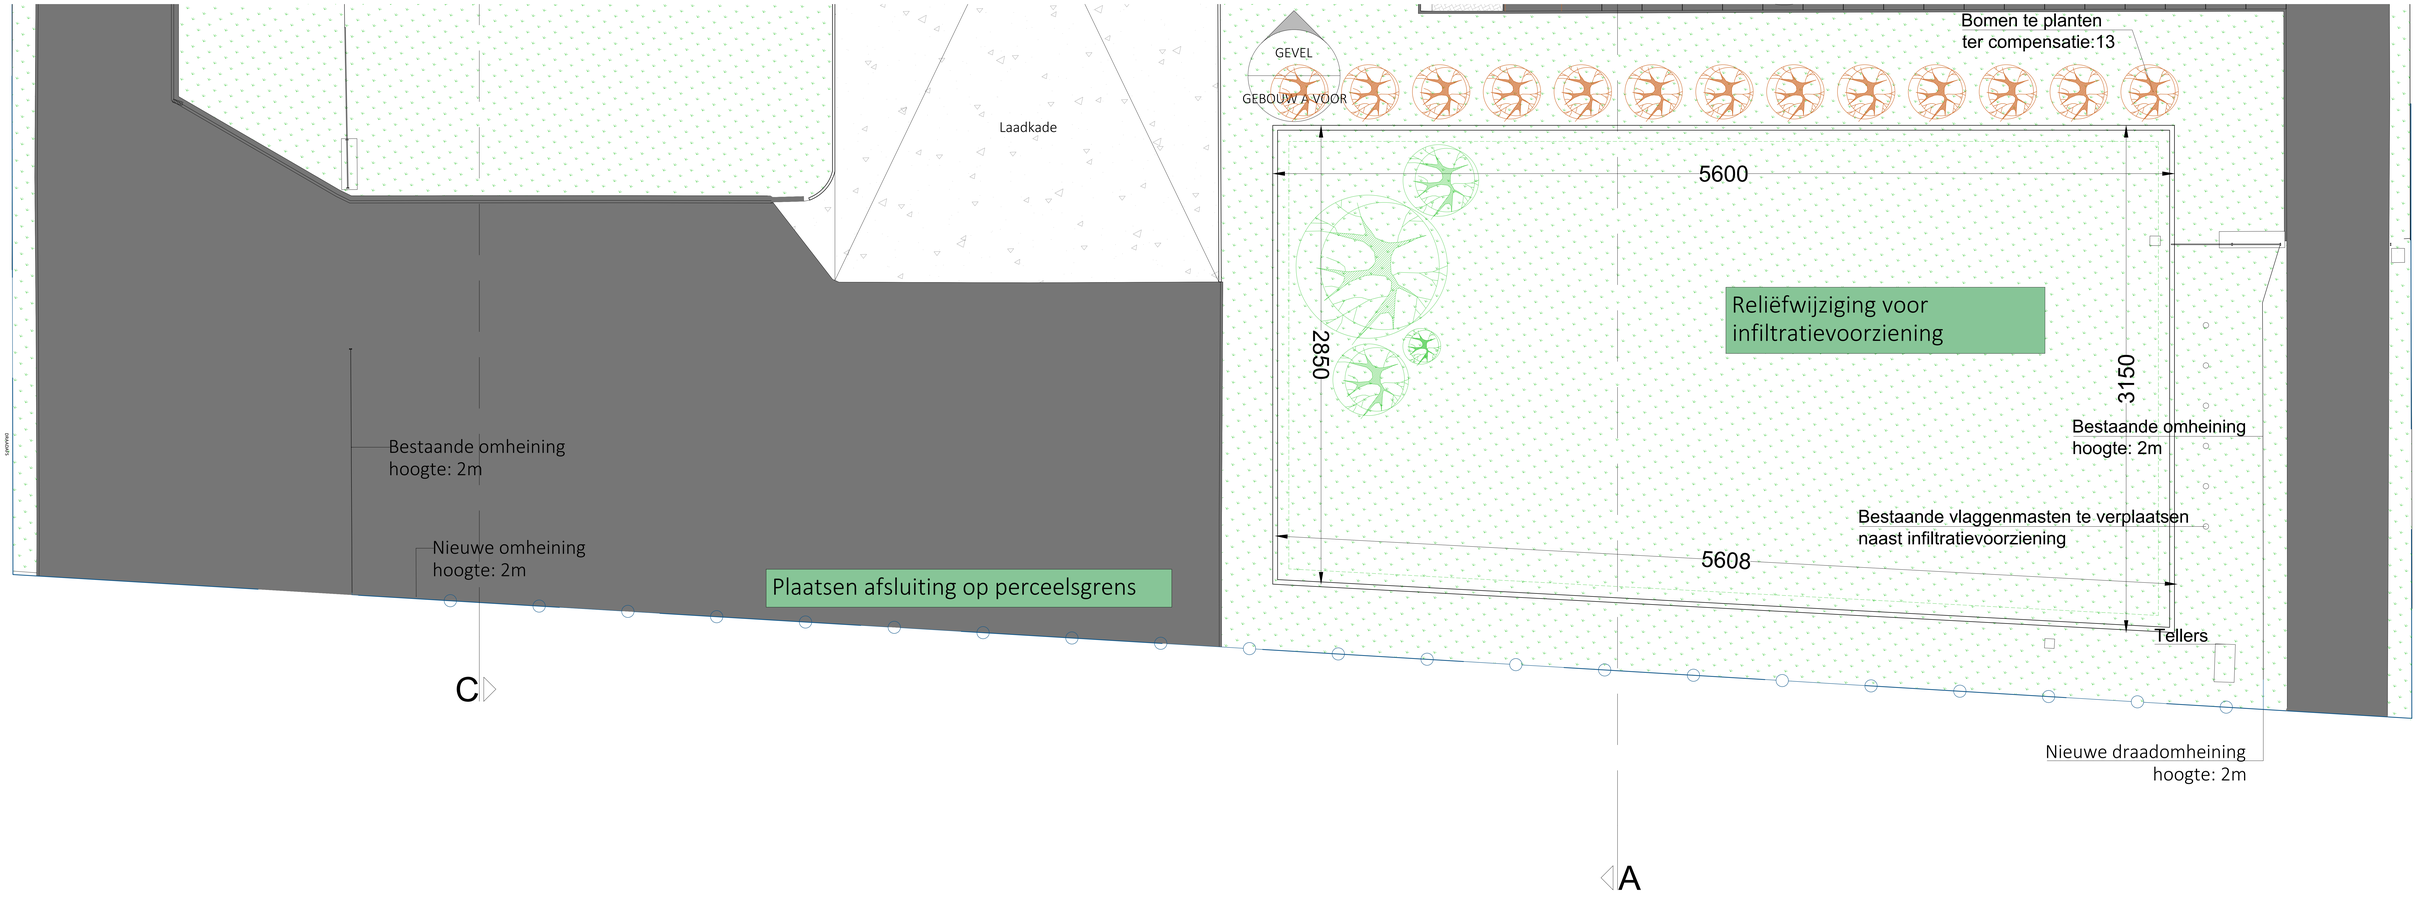

Deel 5 grondplan 0
Nieuwe toestand

the aork
The A-RK (ARW ARCHITECTEN BV)
Handelsgebouwenweg 154C1, 9820 Merelbeke

T 09/216.01.00
E info@a-rk.be

PLAN	NIEUWE TOESTAND - DEEL 5 - GRONDPLAN 0	PROVINCIE	Oost-Vlaanderen
DATUM	2021-10-18	GEMEENTE	Lochristi (44 021)
SCHAAL	1:100	BOUWPLAATS	Industriewegt 272-288
GETEKEND DOOR	NBP	KADASTER	456 Zw Sectie A Nrs 375/, 375, 376, 377/2

ONTWERP
Gedeelte verharding, plaatsen afsluiting, wanden in slagwerkbaken, publicitiet, binnen verkeersingangwerken, beperkte regelmatige verbinding, te stopen afdak, reliëfwijziging voor infiltratievoorziening, bomen te verlen

Copyright The A-RK