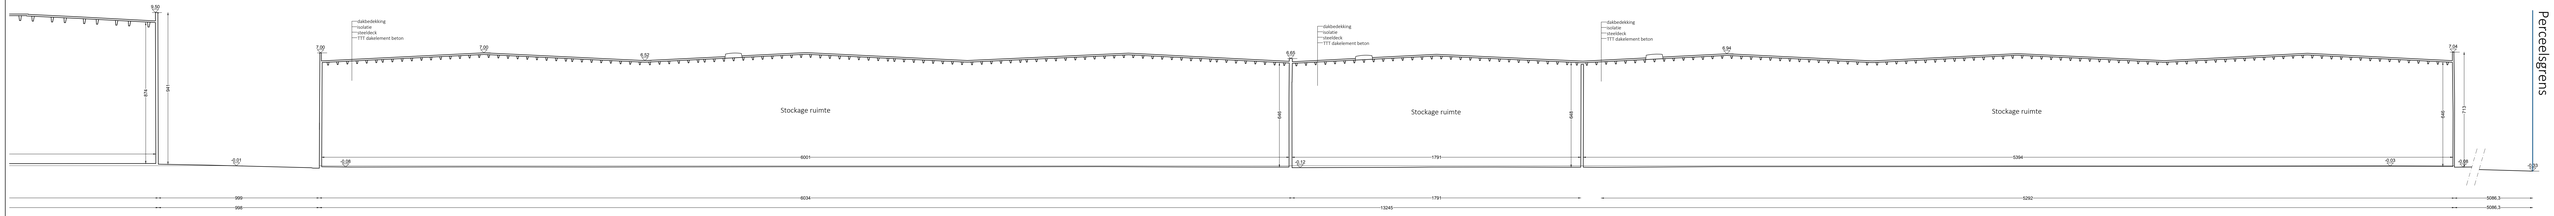

SNEDE CC GEBOUW A
Vergunde toestand

the aork
The A-RK (ARW ARCHITECTEN BV)
Hoedegemsesteenweg 154/1, 9820 Merelbeke

T 09/233 21 00
E info@a-rk.be

PLAN NR.	VERGUNDE TOESTAND - SNEDE CC - GEBOUW A	PROVINCIE	Oost-Vlaanderen	ONTWERP
DATUM	22.04.2022	GEMEENTE	Deinze (44 021)	Ontwerp verharding, plaatsen afluiting, wanden in stapelblokken, publicitaat, binnen verbouwingswerken, beperkte regulariseerbare verbinding, te slopen afdak, retelhwijziging voor infiltratievoorziening, kunnen te zetten
SCHAAL	1:100	BOUWPLAATS	Industrieweg 172-188	
GETEKEND DOOR	RW	KADASTER	890 Z9 Sectie A Nrs 175, 176, 173, 172	

Auteursrechten voorbehouden