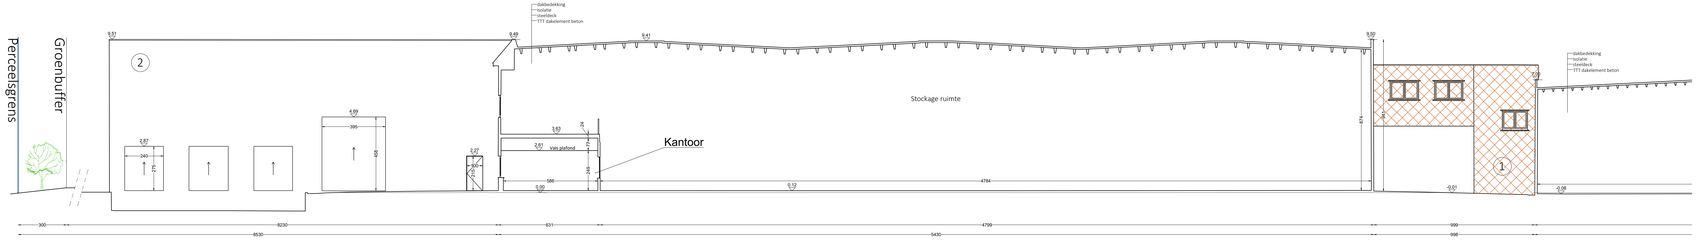

SNEDE CC GEBOUW B
Bestaande toestand

the aork
The A-RK (ARW ARCHITECTEN BV)
Hundegemsesteenweg 154/1, 9820 Merelbeke
T 09/210.21.00
E info@a-rk.be

PLAN:	BESTAANDE TOESTAND - SNEDE CC - GEBOUW B	PROVINCIE:	Oost-Vlaanderen
DATUM:	2021-06-30	GEMEENTE:	Zottegem - Sint-Lievens-Houtem
SCHAAL:	1:100 (A0) 1:200 (A3) 0 1 2 3 4 5 6	BOUWPLAATS:	Industrieweg 172-188
GETEKEND DOOR:	NW	KADASTER:	Afd 29 Sectie A Nrs 171, 171, 173, 172

ONTWERP
Gedeelte overhanging, plaatsen afsluiting, wanden in stapelblokken, publicitei, binnen verbouwingswerken, keuperkie regulariseren verbinding, te stopen afdak, retsiehwijzing voor infiltratiezone/zetting, bomen te vellen

GEBRUIK VOORBEHOUD