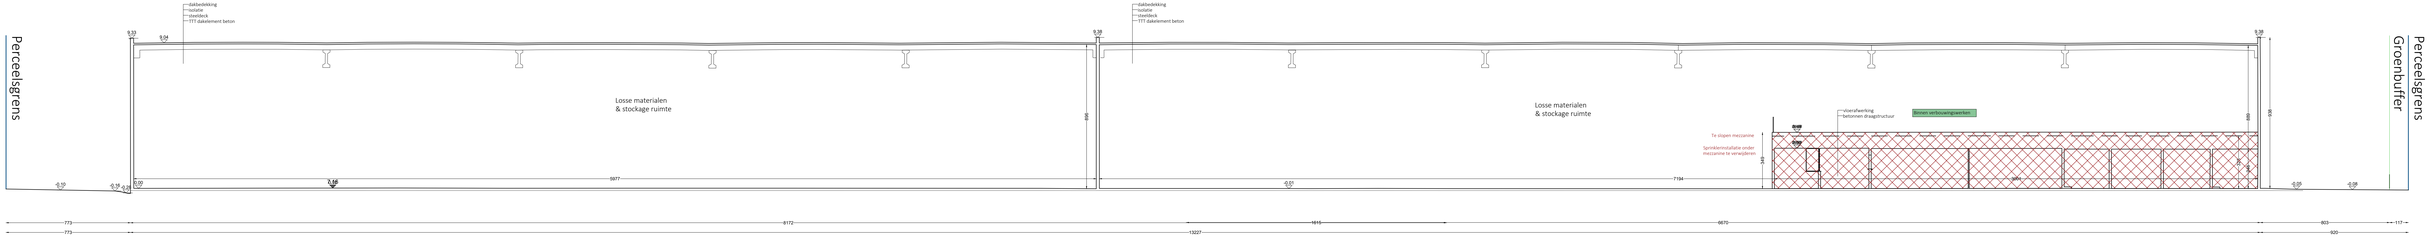

SNEDE BB
Bestaande toestand

the a-ark
The A-RK (ARW ARCHITECTEN BV)
Hundegemsesteenweg 154/1, 9820 Merelbeke

T 09/216.21.00
E info@a-rk.be

PLAN	BESTAANDE TOESTAND - SNEDE BB	PROVINCIE	Oost-Vlaanderen
DATUM	2021-06-30	GEMEENTE	Merelbeke-Melle
SCHAAL	1:100 / 1:200	BOUWPLAATS	Industriewegt 272-288
GETEKEND DOOR	TBW	MAGNETER	490.29 Sectie A Nrs 375, 376, 376/2, 372/2

ONTWERP
Dakbedekking verhuding, plaatsem afsluiting, wanden in stapelblokken, publicitiet, binnen verbouwingswerken, beperkte regelplantatie verbinding, te slopen afdak, retelhwijziging voor infiltratievoorziening, kunnen te vellen

Copyright © the a-ark