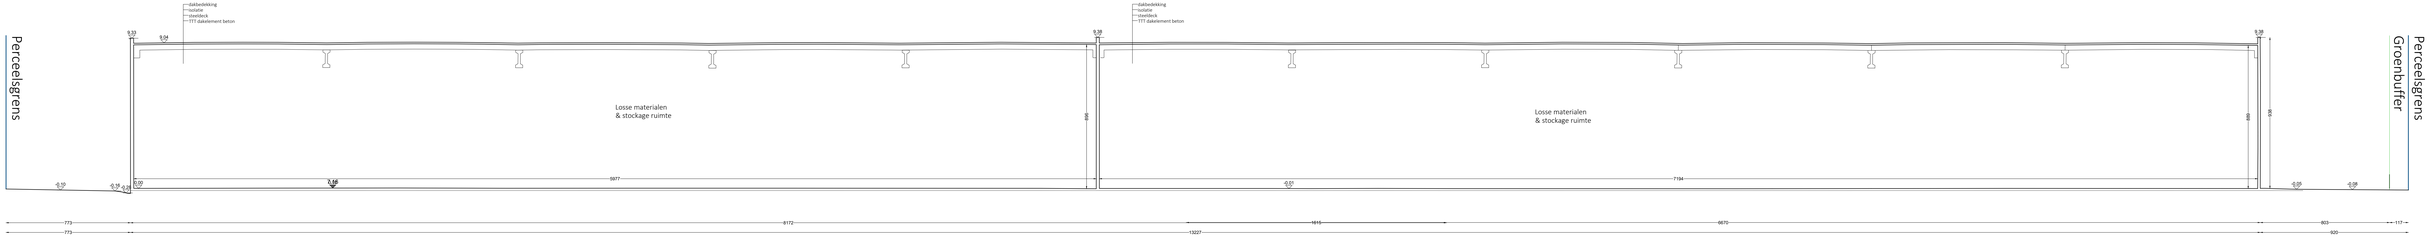

SNEDE BB
Nieuwe toestand

the aork
The A-RK (ARW ARCHITECTEN BV)
Hundelgemseenweg 154/1, 9820 Merelbeke

T 09/233.01.00
E info@a-rk.be

PLAN:	NIEUWE TOESTAND - SNEDE BB	PROVINCIE:	Oost-Vlaanderen
DATUM:	2021-10	GEMEENTE:	Zottegem - Sint-Lucaswijk
SCHAAL:	1:100	BOUWPLAATS:	Industrieweg 172-188
GETEKEND DOOR:	NW	KADASTER:	456.29 Sectie A Nrs 175, 176, 176/2, 172/2

ONTWERP
Gedeelte verharding, plaatsen afsluiting, wanden in stapelblokken, publicitaire, binnen verkeersingangwegen, beperkte regelplantatie verbinding, te stippen afdak, retiefwijziging voor infiltratievoorziening, kunnen te vellen

Copyright The A-RK (ARW ARCHITECTEN BV)