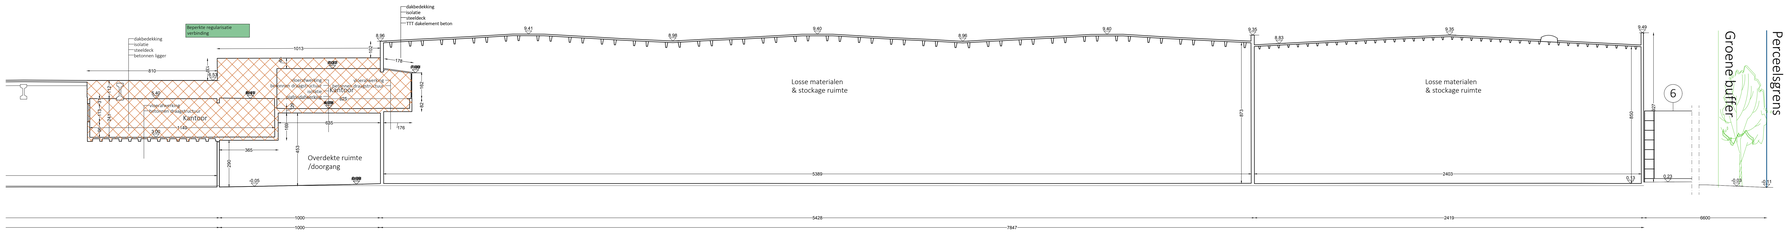

SNEDE AA GEBOUW B
Nieuwe toestand

the aork
The A-RK (ARW ARCHITECTEN BV)
Hundegemsesteenweg 154C1, 9820 Merelbeke
T 09/216.21.00
E info@a-rk.be

PLAN:	NIEUWE TOESTAND - SNEDE AA -GEBOUW B	PROVINCIE:	Oost-Vlaanderen
DATUM:	2021-06-30	GEMEENTE:	Merelbeke-Melle
SCHAAL:	1:100	BOUWPLAATS:	Industriewegz 272-288
GETEKEND DOOR:	NW	KADASTER:	456 2e Sectie A Nrs 375/, 375, 376, 372/2

ONTWERP
Gedeelte verharding, plaatsen afsluiting, wanden in stapelblokken, publicitaire, binnen verkeersingangwegen, tijdelijke regularisatie verbinding, te stippen afdak, retiefwijziging voor infiltratievoorziening, bomen te vellen