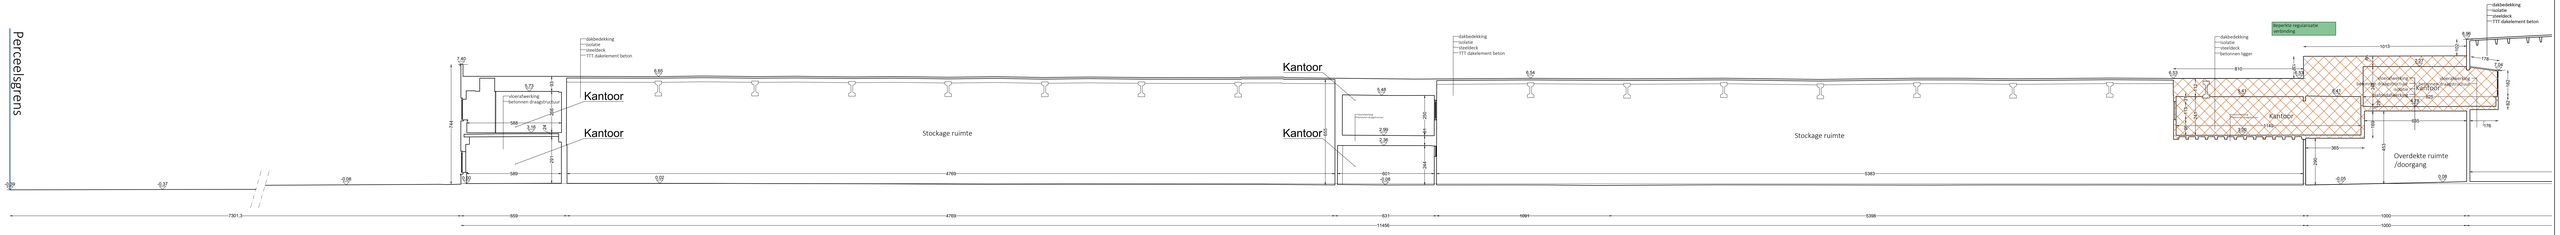

SNEDE AA GEBOUW A
Bestaande toestand

the a-ark
The A-RK (ARW ARCHITECTEN BV)
Hundelgemseesteenweg 154C1, 9820 Merelbeke
T 09/216.21.00
E info@a-rk.be

PLAN:	BESTAANDE TOESTAND - SNEDE AA -GEBOUW A	PROVINCIE:	Oost-Vlaanderen
DATUM:	2021-06-30	GEMEENTE:	Zottegem - Sint-Lievens-Houtem
SCHAAL:	1:100	BOUWPLAATS:	Industriewegt 272-288
GETEKEND DOOR:	NW	KADASTER:	456-2E-Sectie A Nrs 375C, 375, 376, 372C

ONTWERP
Gevelaanpassingen verfranding, plaatsen afsluiting, wanden in stapelblokken, publicitaire, binnen verbouwingswerken, bepertekte regulariseerbare verbinding, te stopen afdak, retteftwijziging voor infiltratievoorziening, bomen te vellen