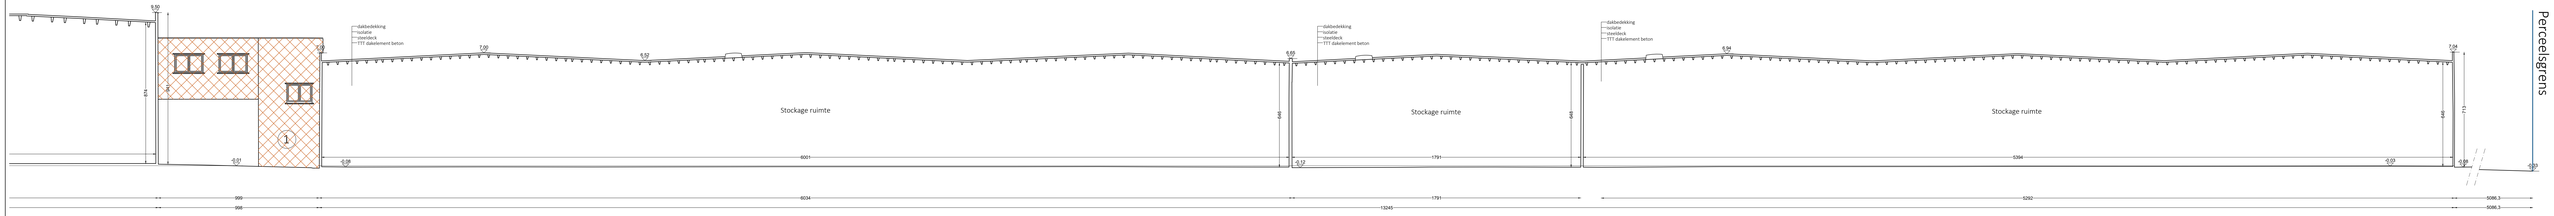

SNEDE CC GEBOUW A
Bestaande toestand

the ark
The A-RK (ARW ARCHITECTEN BV)
Hoogkwartierstraat 154 | 9820 Merelbeke

T 09/233.21.00
E info@a-rk.be

PLAN	BESTAANDE TOESTAND - SNEDE CC - GEBOUW A	PROVINCIE	Oost-Vlaanderen
DATUM	21.09.2022	GEMEENTE	Zottegem - Sint-Lievens-Houtem
SCHAAL	1:100	BOUWPLAATS	Industrieweg 172-188
GETEKEND DOOR	MW	KADASTER	AKI 29 Sectie A No. 171, 170, 173, 172

ONTWERP
Gedeelte verharding, plaatsen afluiting, wanden in stapelblokken, publiciteit, binnen verbouwingswerken, beperkte regulariseerbare verbouwing, te slopen afdak, retaliewijziging voor infiltratievoorziening, kunnen te zetten