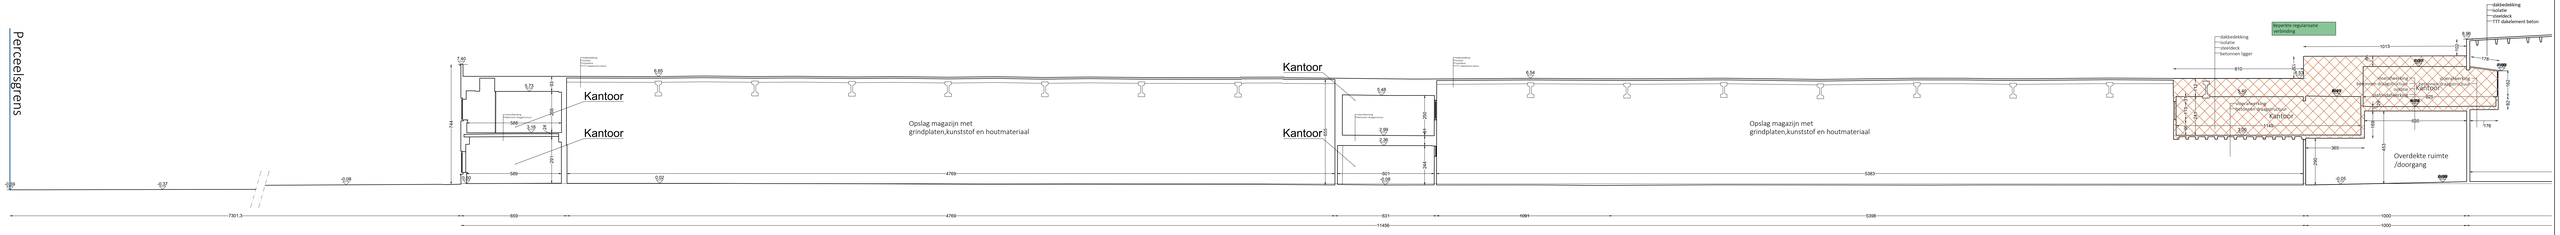

SNEDE AA GEBOUW A
Nieuwe toestand

the a-ark
The A-RK (ARW ARCHITECTEN BV)
Hundelgemsesteenweg 1443, 9820 Merelbeke
T 09/216.01.00
E info@a-rk.be

PLAN	NIEUWE TOESTAND - SNEDE AA- GEBOUW A	PROVINCIE	Oost-Vlaanderen
DATUM	2021-10-18	GEMEENTE	Lochristi (Hosten)
SCHAAL	1:100	BOUWPLAATS	Industriewegt 172-188
GETEKEND DOOR	NW	KADASTER	456 2e Sectie A Nrs 375/, 375, 376, 372/2

ONTWERP
Nieuwe gevelverbanding, plaatsen afsluiting, wanden in sluppelbekken, publicitiet, binnen verbouwingswerken, bepertkte regelmatige verbinding, te stopen afdak, retteftwijziging voor infiltratievoorziening, kunnen te vellen