


ZIE BIJZONDERE
VOORWAARDE(N)

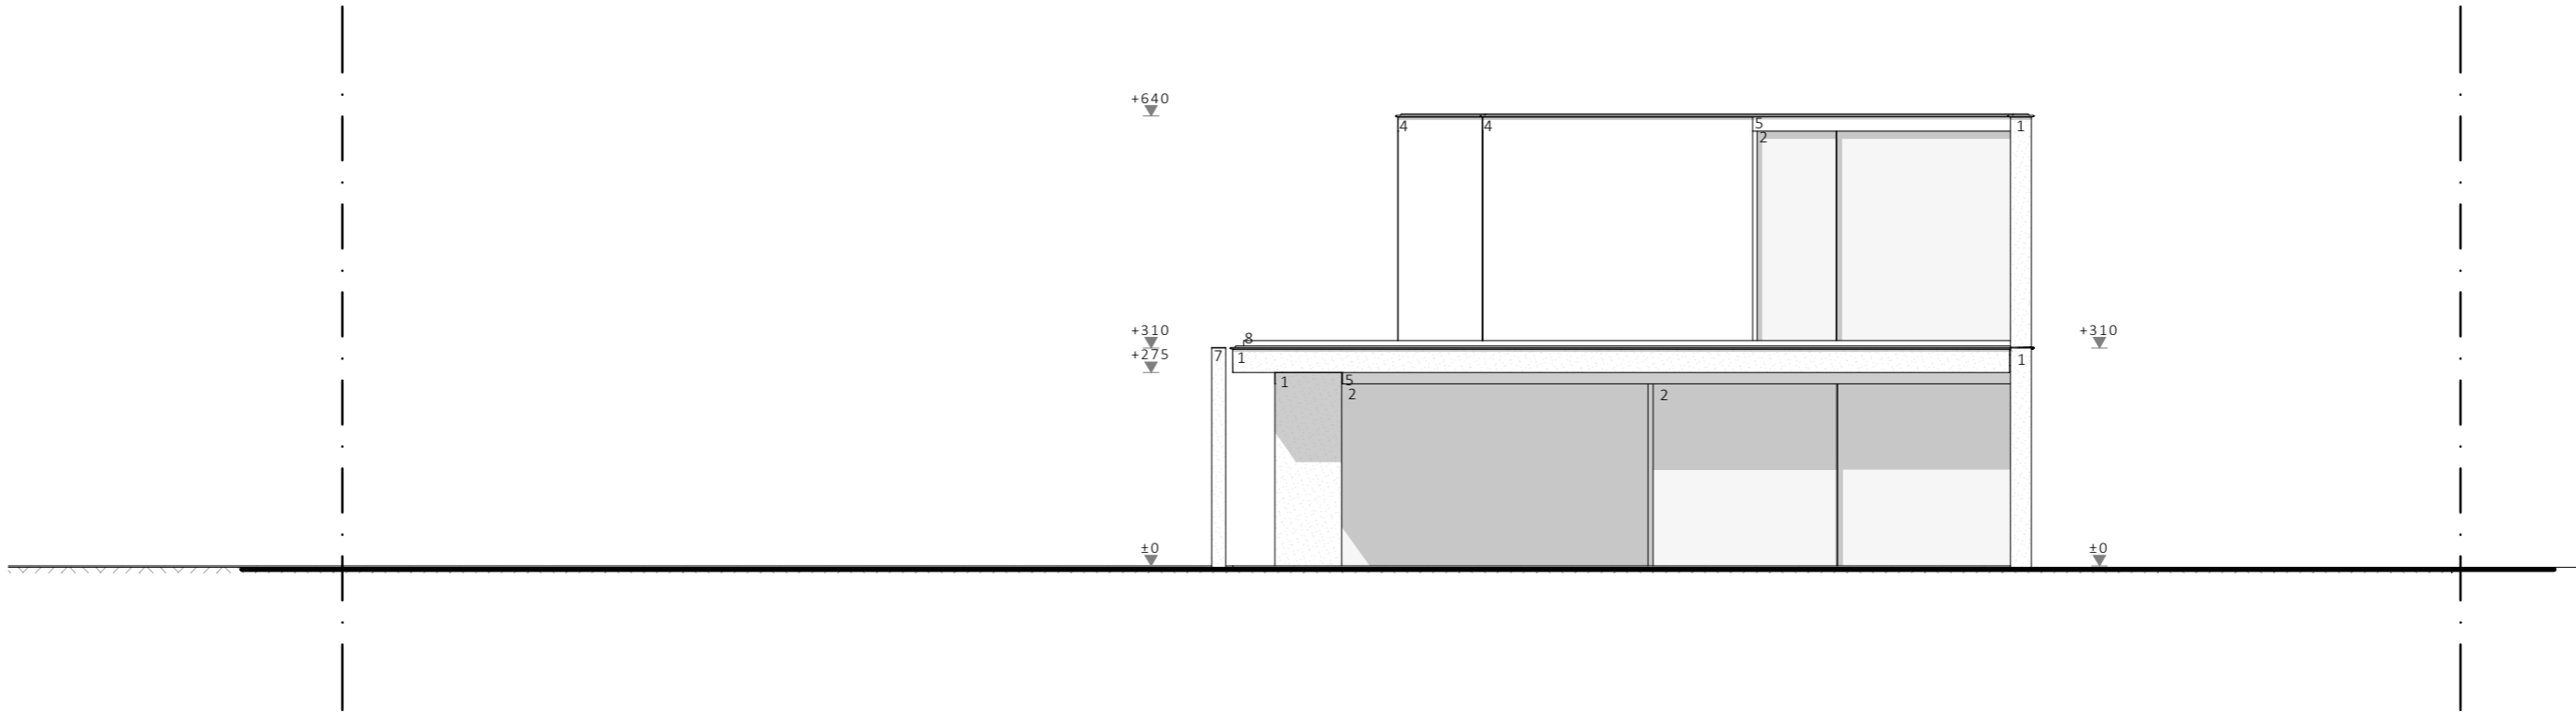

00 OV GEVELMATERIAAL

- 1 Architectonisch zichtbeton (glad bekist) - grijs
- 2 Superisolerend klaar glas in aluminium schrijnwerk - licht brons
- 4 Aluminium plaatwerk panelen - licht brons
- 5 Aluminium plooierwerk - licht brons
- 7 Vrijstaande tuinmuur in architectonisch zichtbeton (glad bekist) - grijs
- 8 Groendak aluminium profiel - zwart