


**ZIE BIJZONDERE  
VOORWAARDE(N)**

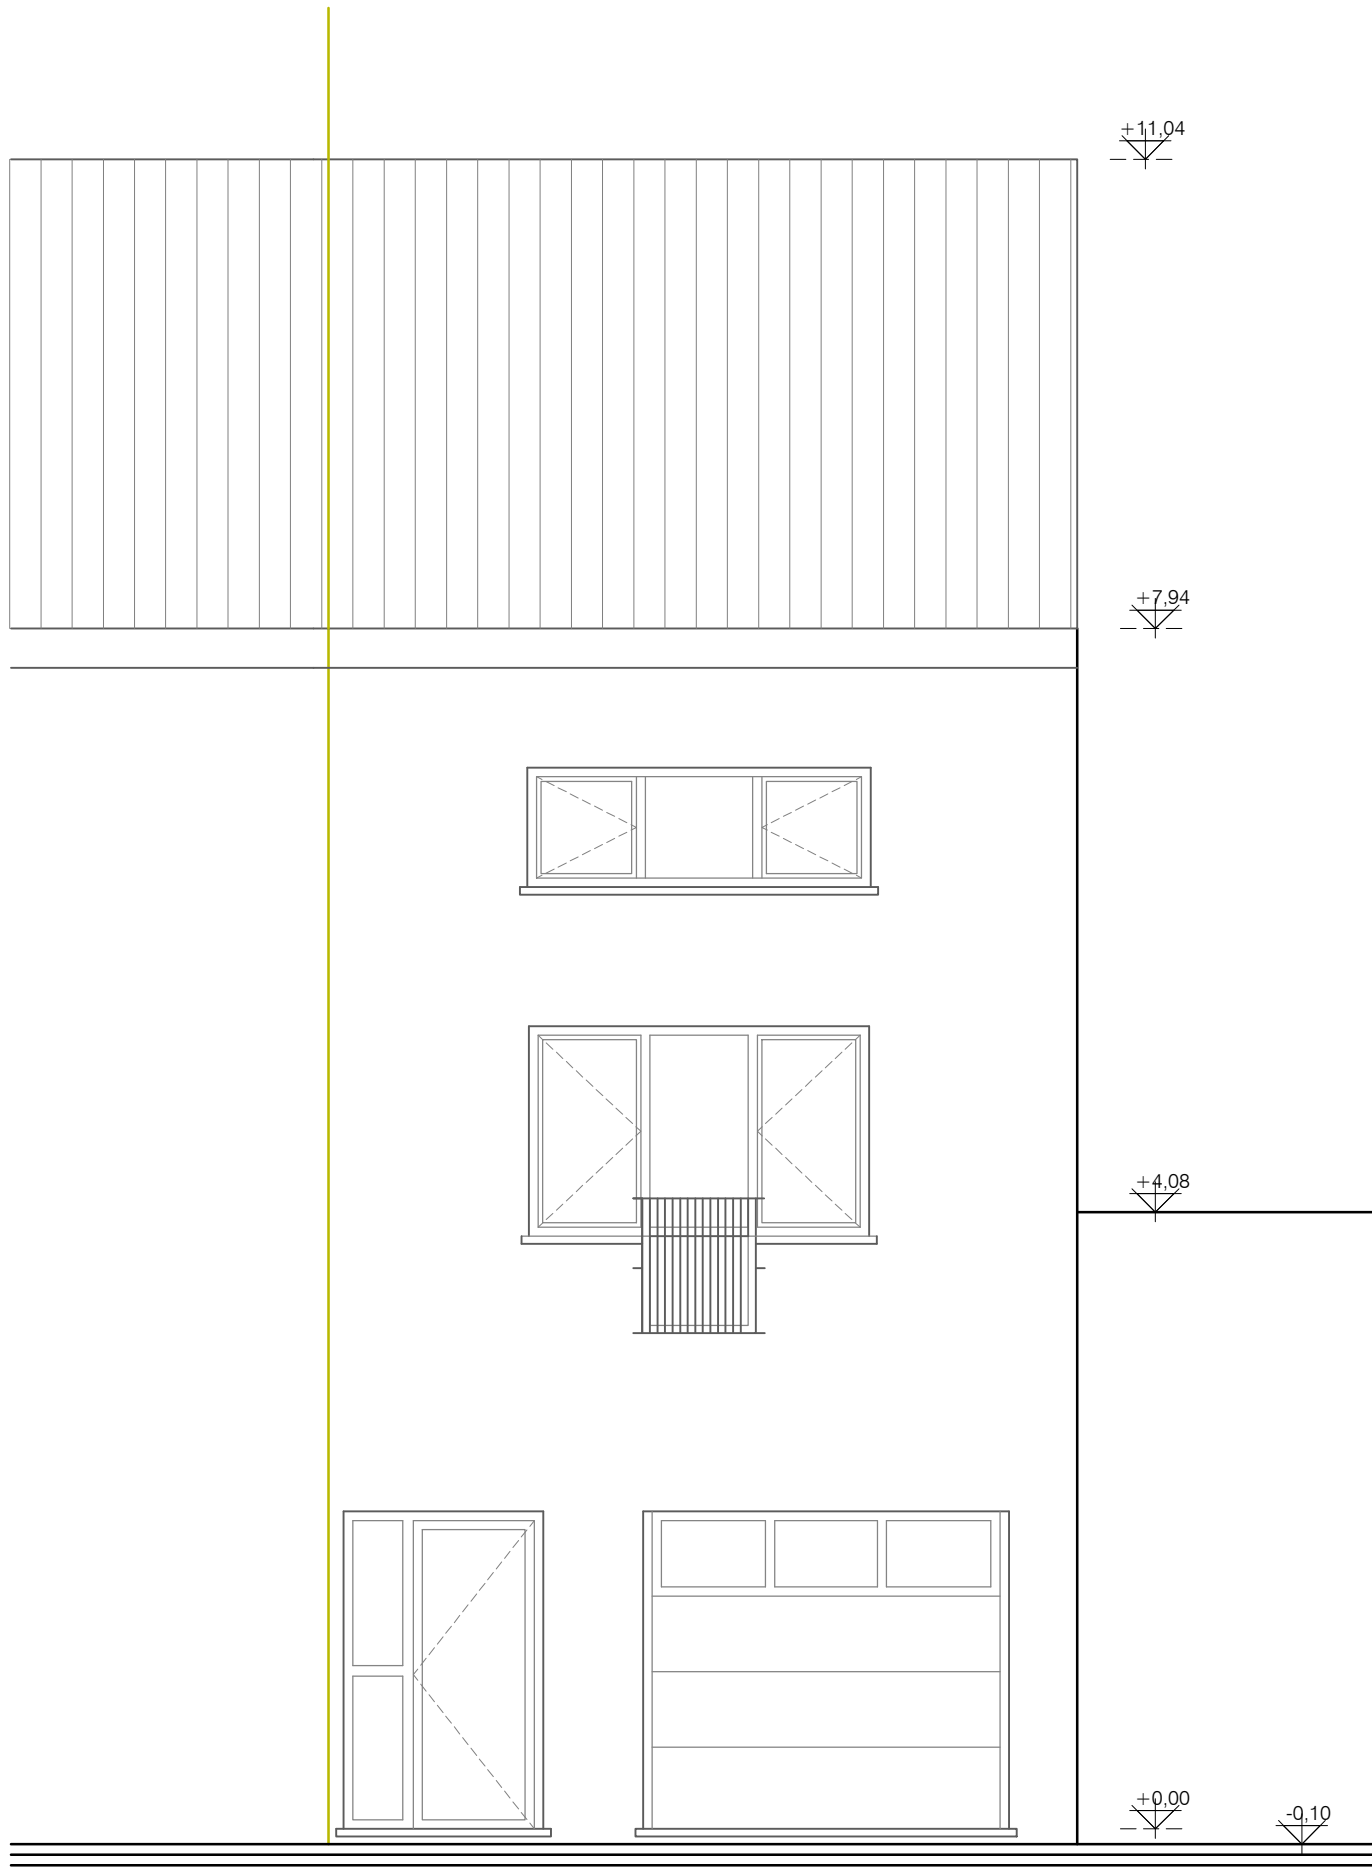

VOORGEVEL  
afmetingen in cm  
nieuwe toestand - ONGEWIJZIGD