


**ZIE BIJZONDERE
VOORWAARDE(N)**

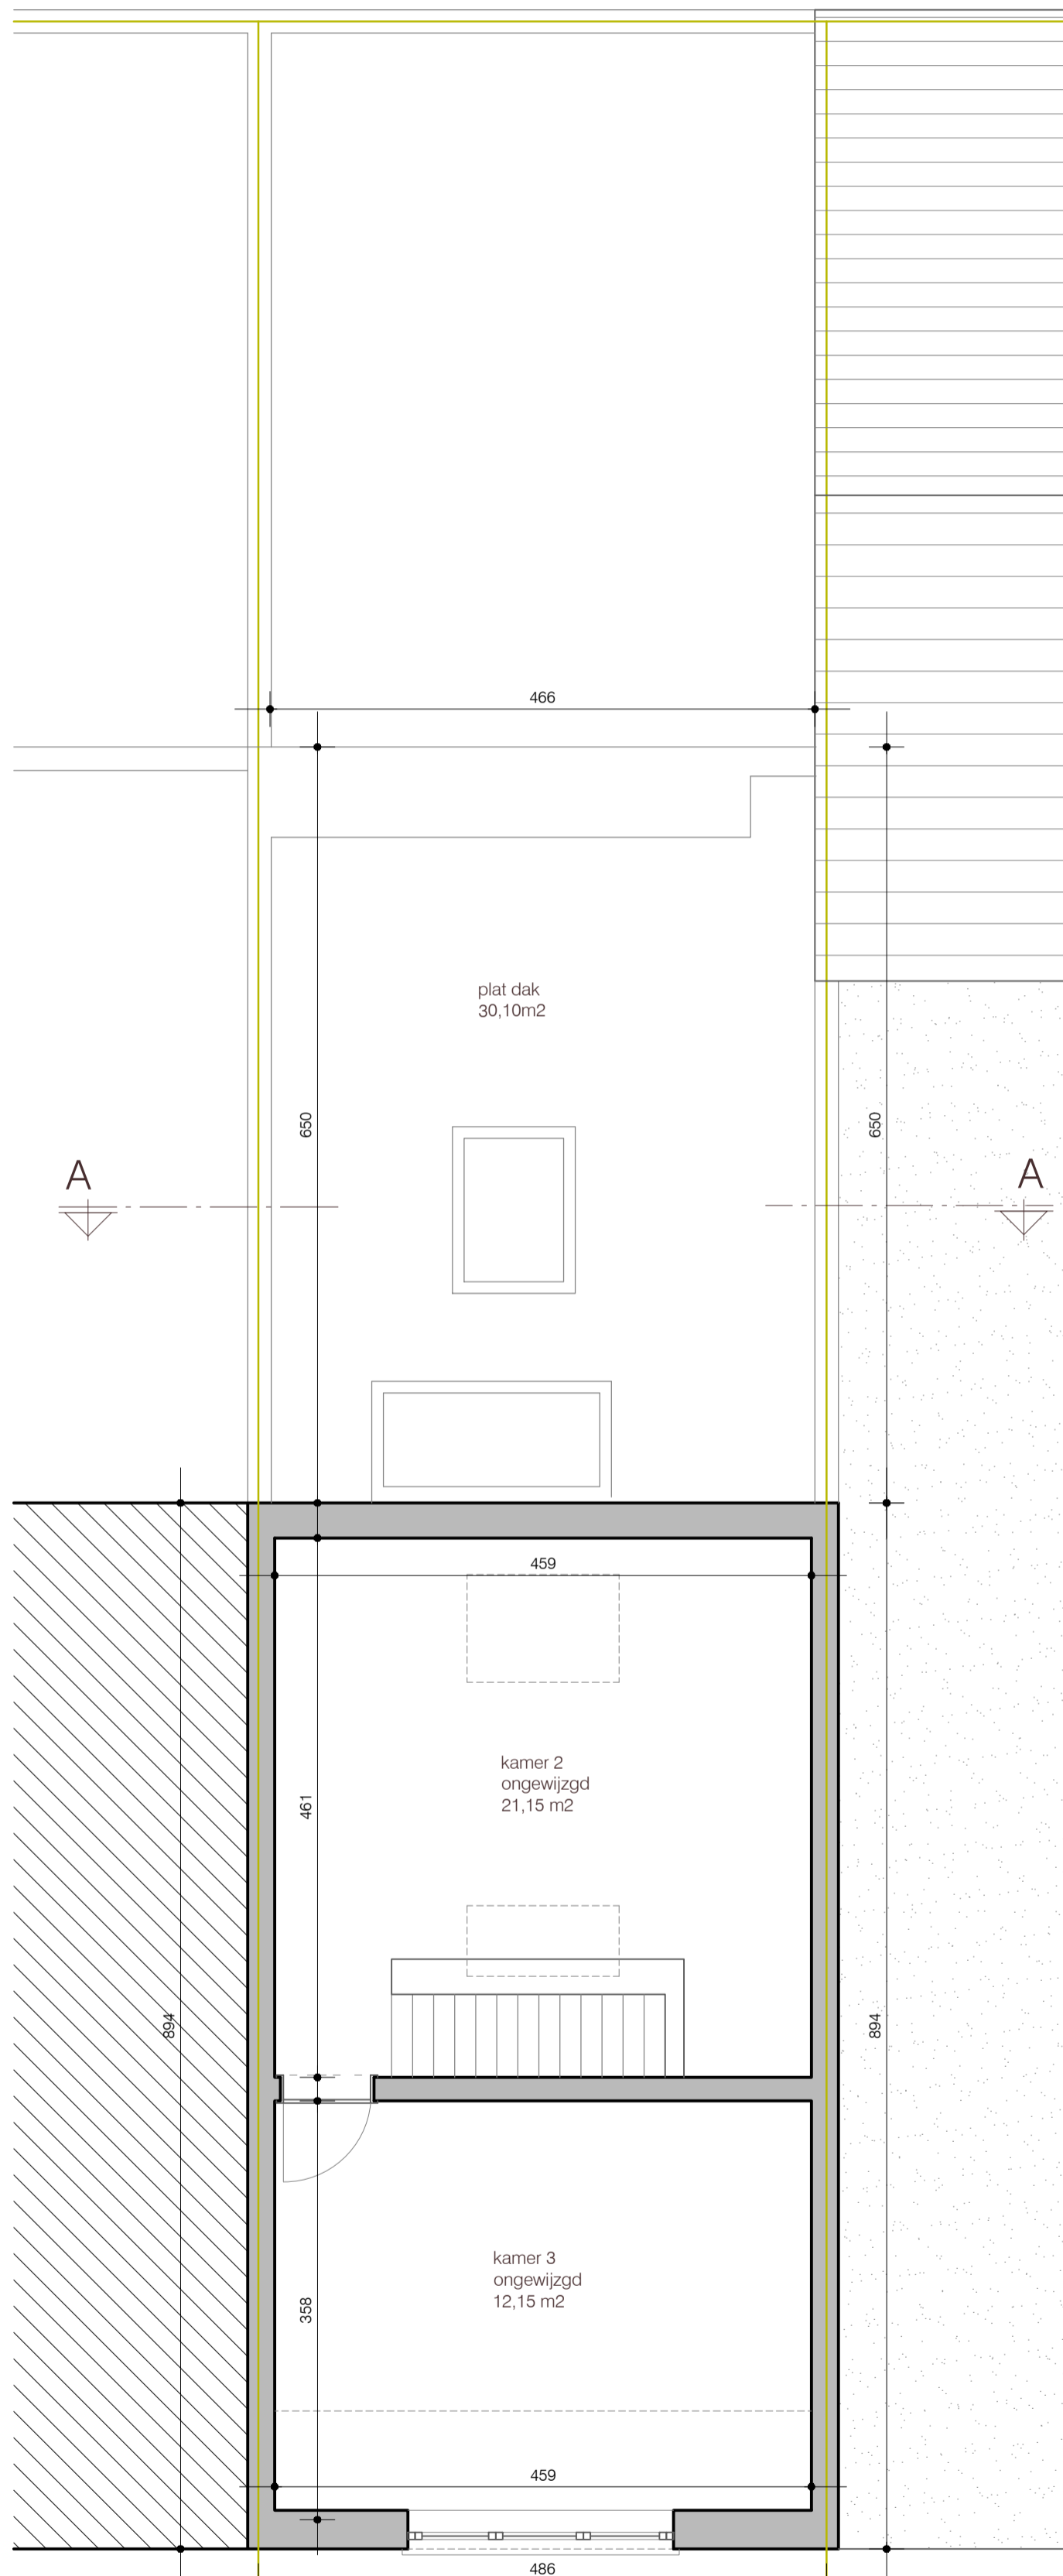

PLAN VERDIEPING +2
afmetingen in cm schaal 1/50
nieuwe toestand - ONGEWIJZIGD