


**ZIE BIJZONDERE  
VOORWAARDE(N)**

Als de hemelwaterput wordt gecompenseerd met een groendak op de nieuwe aanbouw, dan mag het nieuwe groendak echter niet hoger worden opgetrokken dan de bestaande scheidingsmuur met de linker aanpalende buur, zonder een nieuwe omgevingsaanvraag. Bij een hoger dak dient deze buur immers op de hoogte te worden gebracht van de ophoging van de scheidingsmuur.

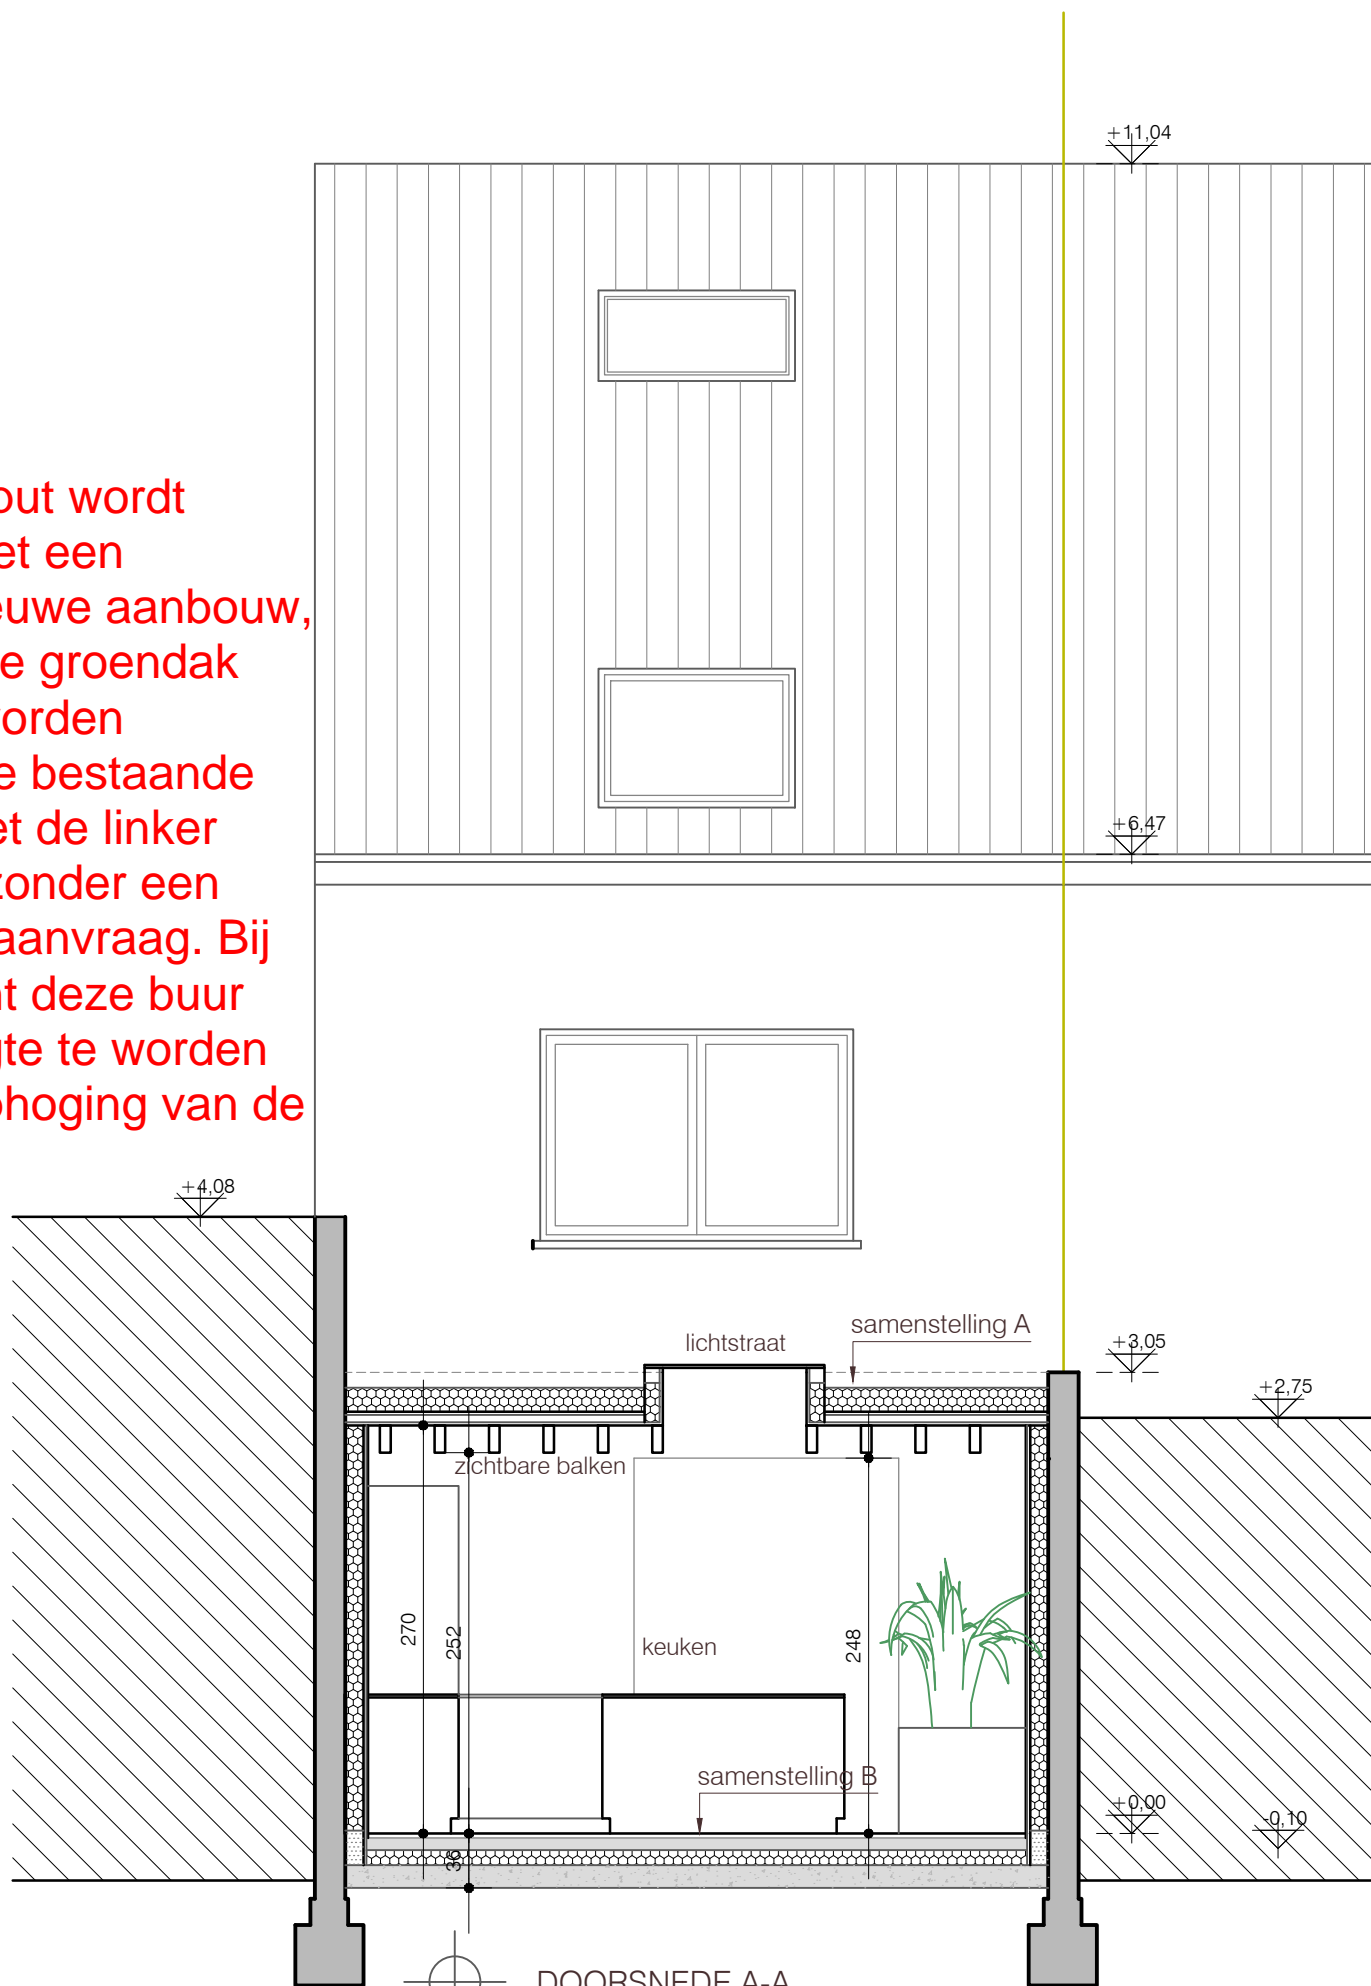

DOORSNEDE A-A  
schaal 1/50 afmetingen in cm  
nieuwe toestand  
terreinprofiel ONGEWIJZIGD