
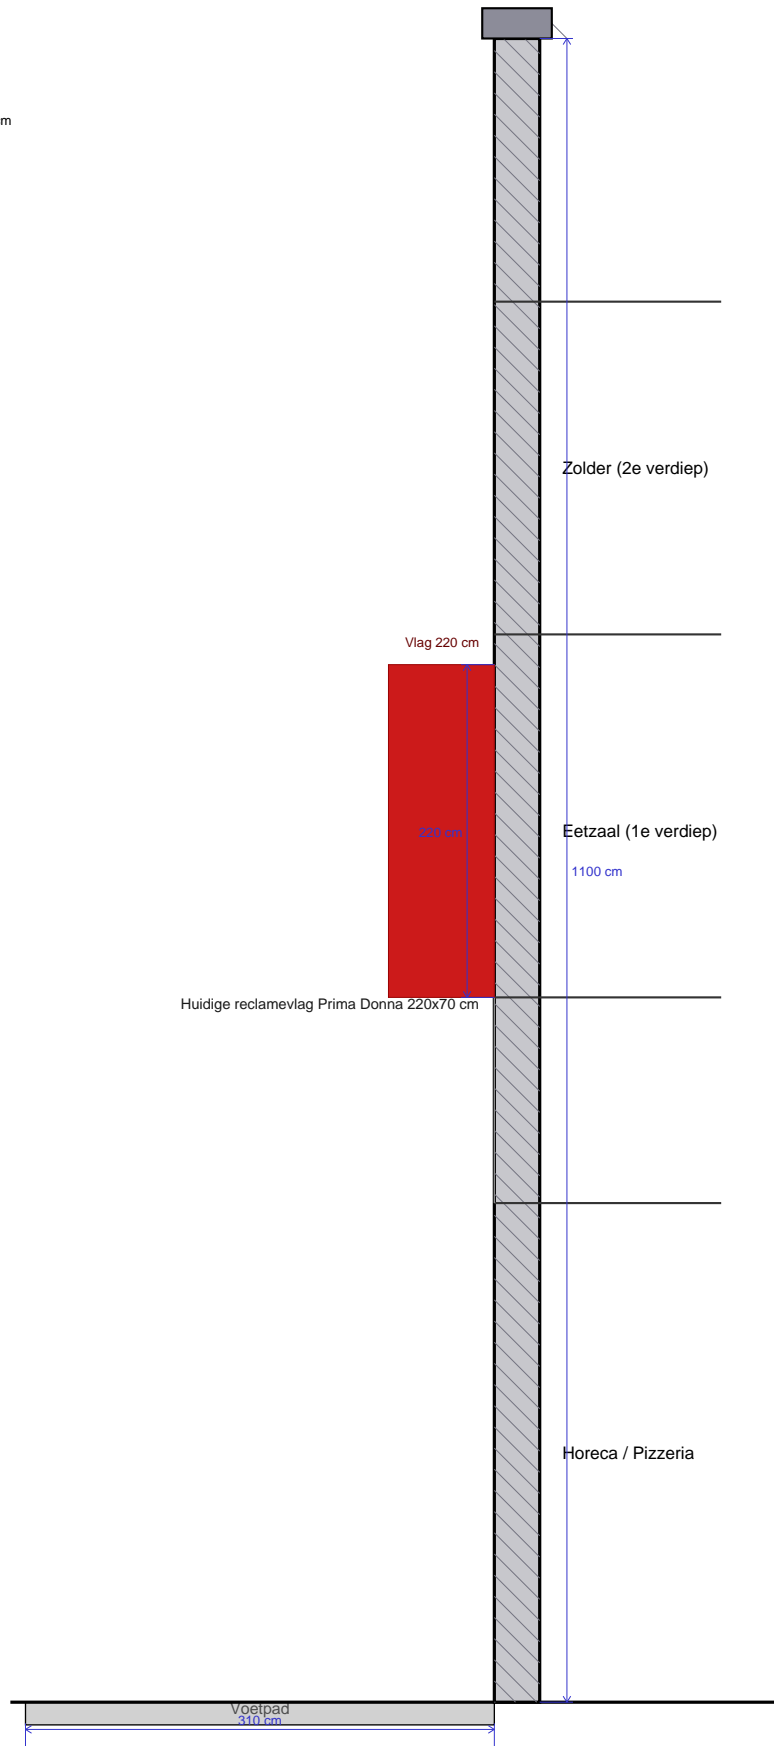


Schaalbalk 1:50

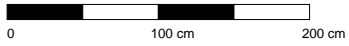

ADRES BOUWPLAATS / KADASTERGEGEVENS

Overpoortstraat 46, Gent

SOORT PLAN

Snede

TOESTAND

bestaand

SCHAAL

1:50