


Schaalbalk 1:50

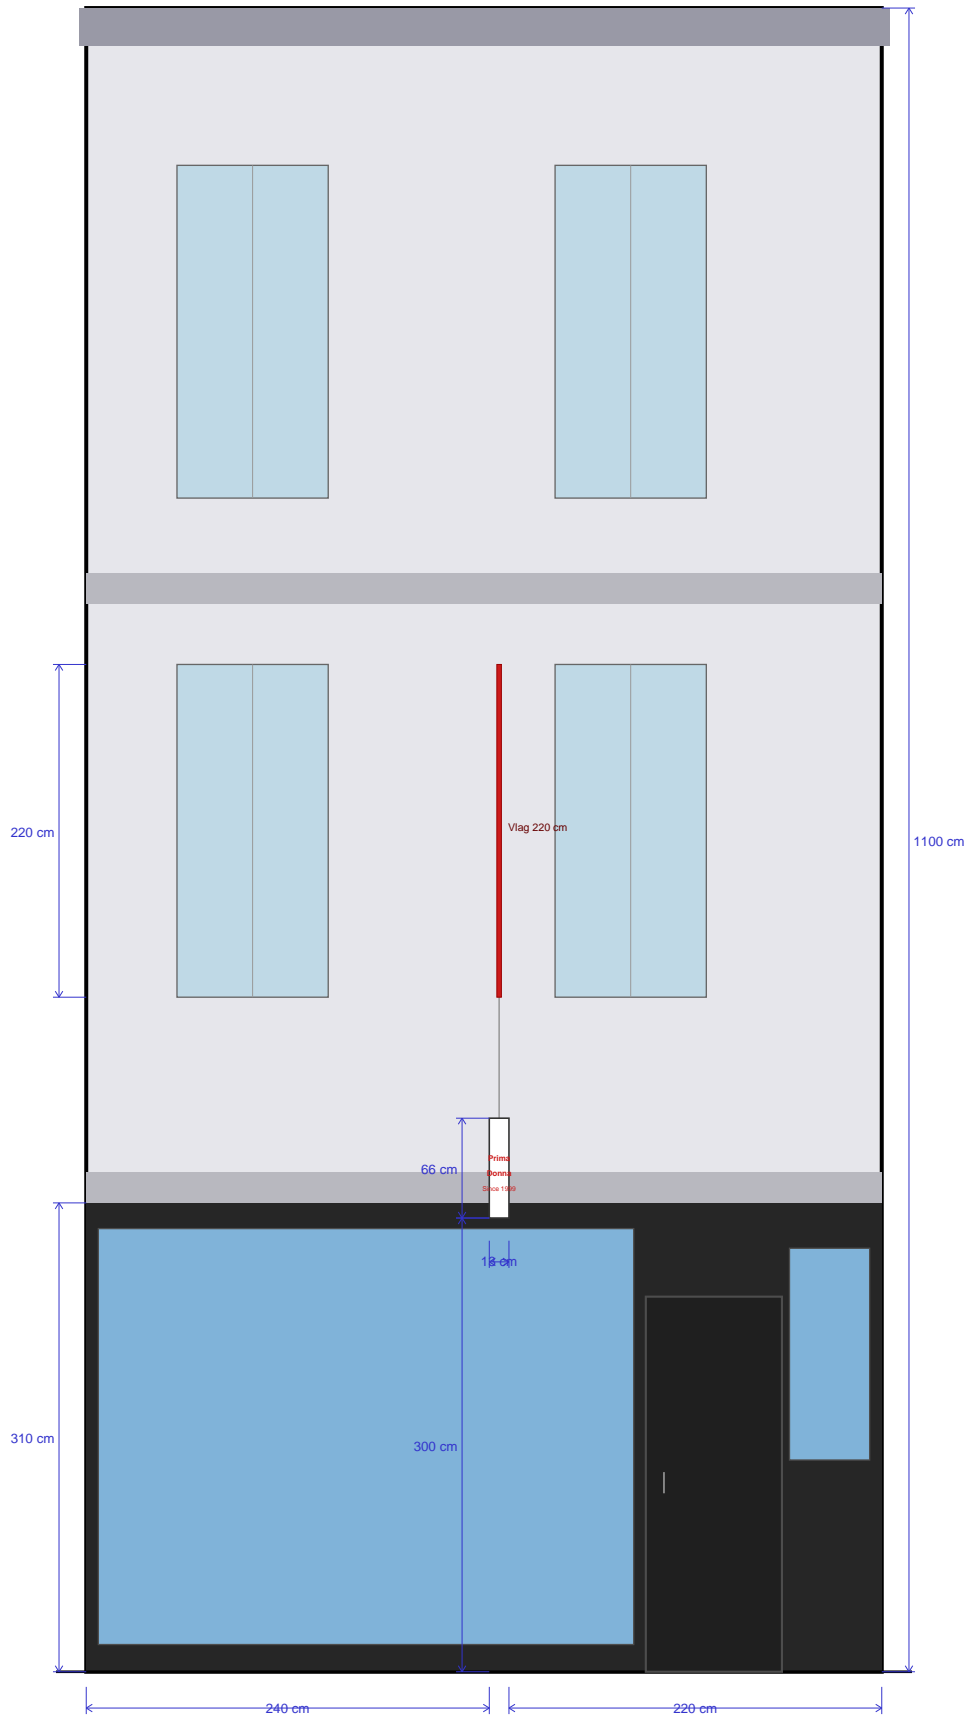

ADRES BOUWPLAATS / KADASTERGEGEVENS

Overpoortstraat 46, Gent

SOORT PLAN

Geveltekening

TOESTAND

nieuw

SCHAAL

1:50