


Schaalbalk 1:50

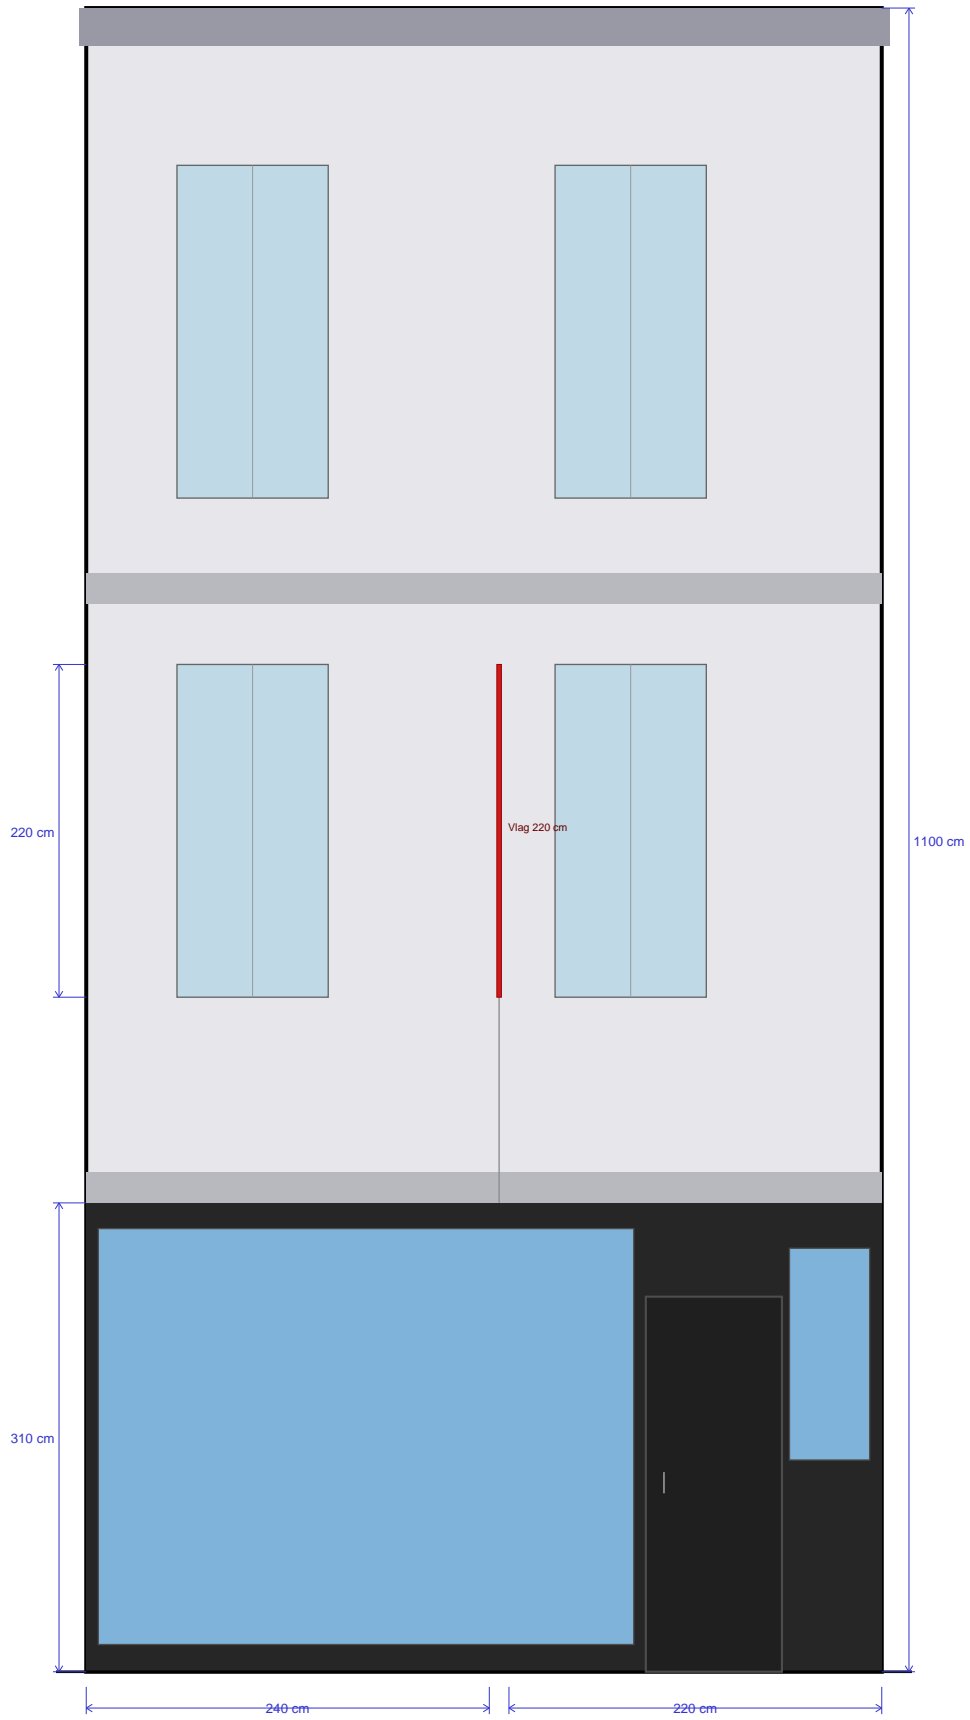

ADRES BOUWPLAATS / KADASTERGEGEVENS

**Overpoortstraat 46, Gent**

SOORT PLAN

**Geveltekening**

TOESTAND

**bestaand**

SCHAAL

**1:50**