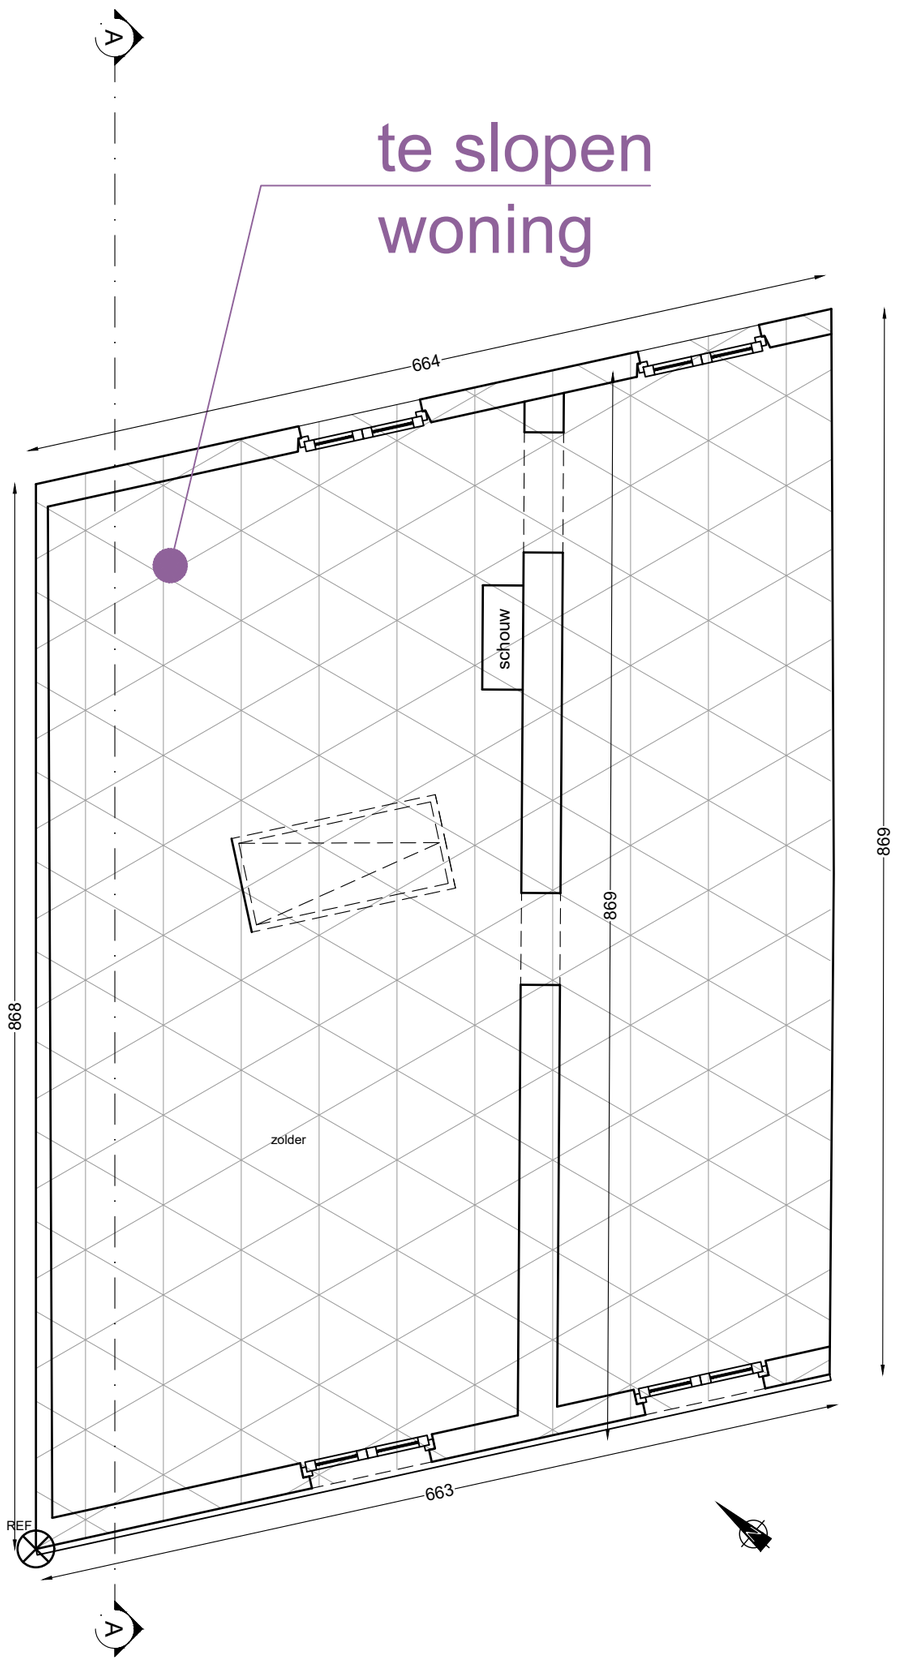

WONING - GRONDPLAN ZOLDER
BESTAANDE TOESTAND - TE SLOPEN

STUDIO EEMAN - Boekelbaan 161 - 9630 Zwalm

Plan	BA_slopen woning_P_B_2_1170-20260225-SD	Provincie	Oost-Vlaanderen	Opdrachtgever	Ontwerp
Datum opmaak	24/02/2026	Gemeente	9000 Gent	Liv and More BV	Slopen bestaande woning
Schaal	1/50 A2 (0 – 50cm – 100cm – 200cm)	Bouwplaats	Geitstraat 122	Boekelbaan 161	
		Kadastrale gegevens	Afd. 16 Sectie K Nr 617L2, 617M2	9630 ZWALM	