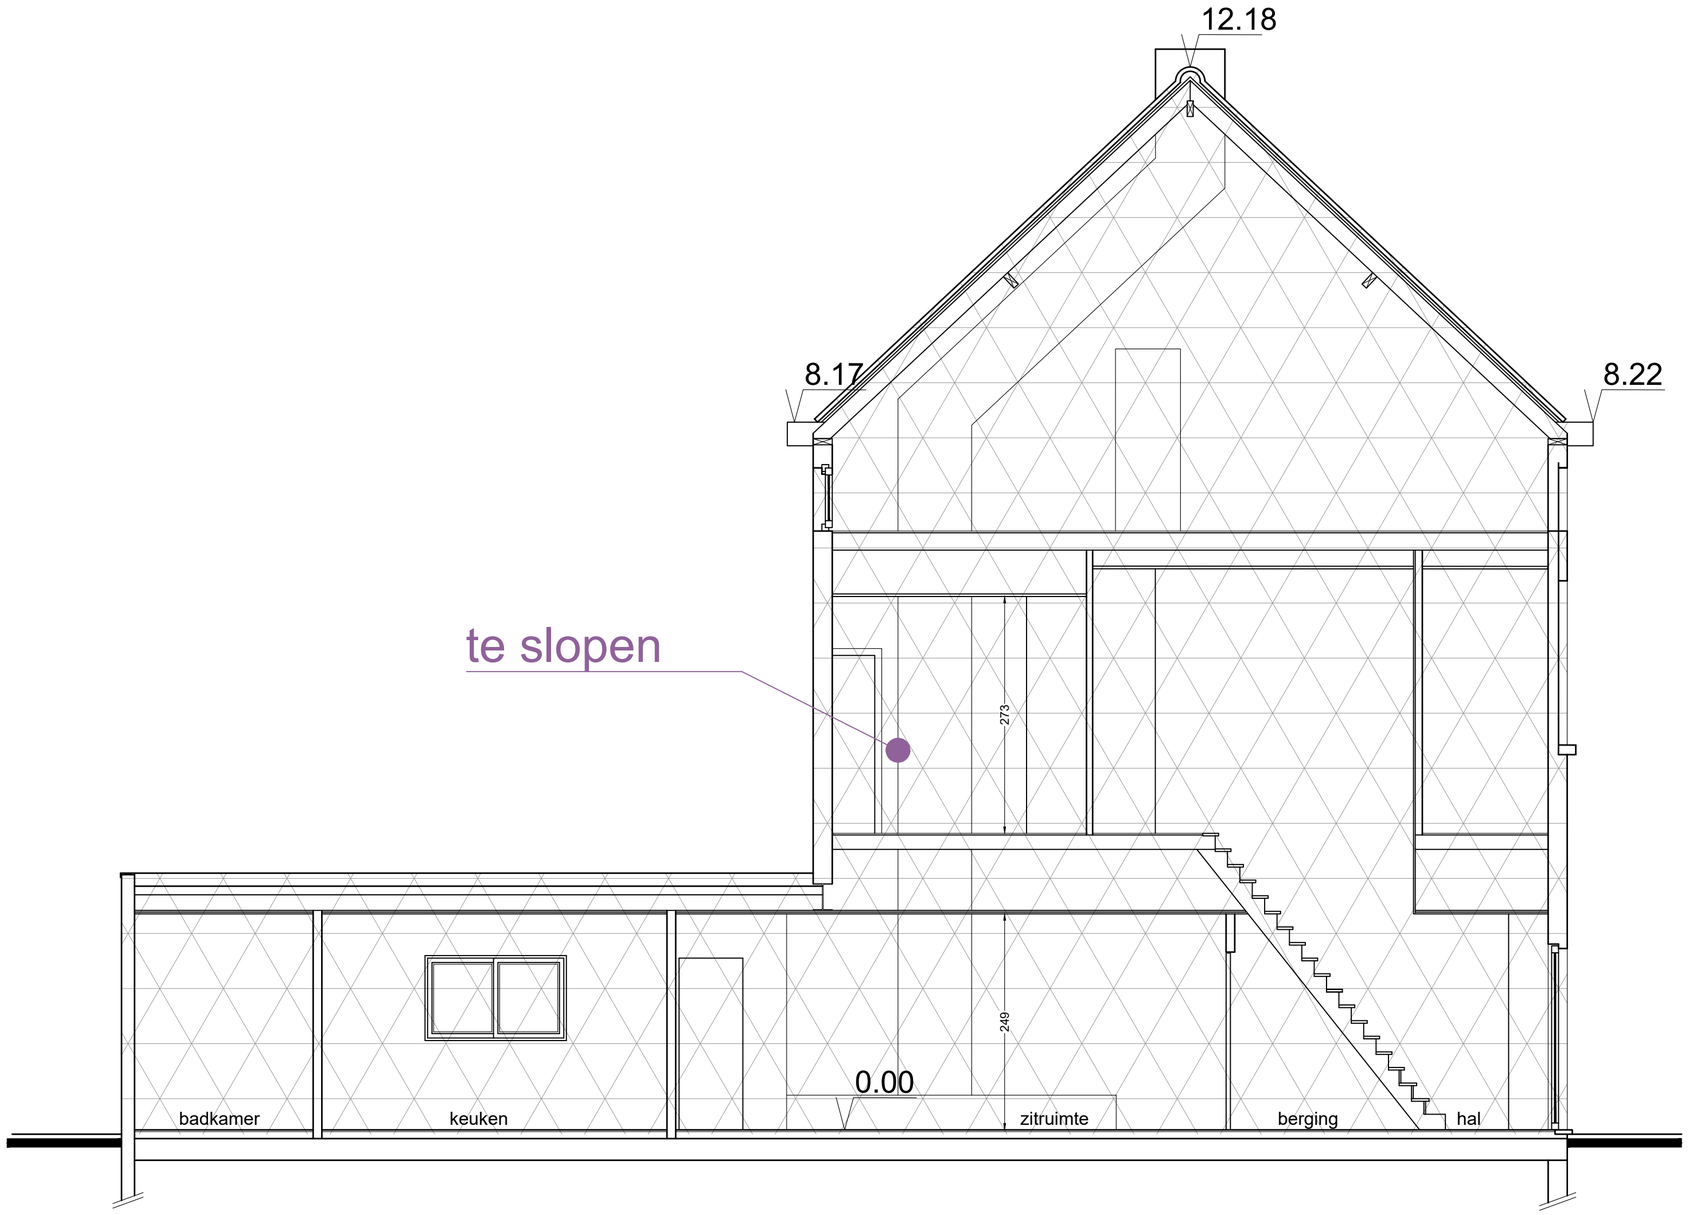

WONING - DOORSNEDE AA
BESTAANDE TOESTAND - TE SLOPEN

STUDIO EEMAN - Boekelbaan 161 - 9630 Zwalm

Plan	BA_slopen woning_S_B_AA_1170-20260225-SD	Provincie	Oost-Vlaanderen	Opdrachtgever Liv and More BV Boekelbaan 161 9630 ZWALM	Ontwerp Slopen bestaande woning
Datum opmaak	24/02/2026	Gemeente	9000 Gent		
Schaal	1/50 A2 0 50cm 100cm 200cm	Bouwplaats	Geitstraat 122		
		Kadastrale gegevens	Afd. 16 Sectie K Nr 617L2, 617M2		