



D3 Detail raam - nieuw schrijnwerk in hout (resedagroen RAL6011)  
derde verdieping - achtergevel


- dubbel opendraaiend raam

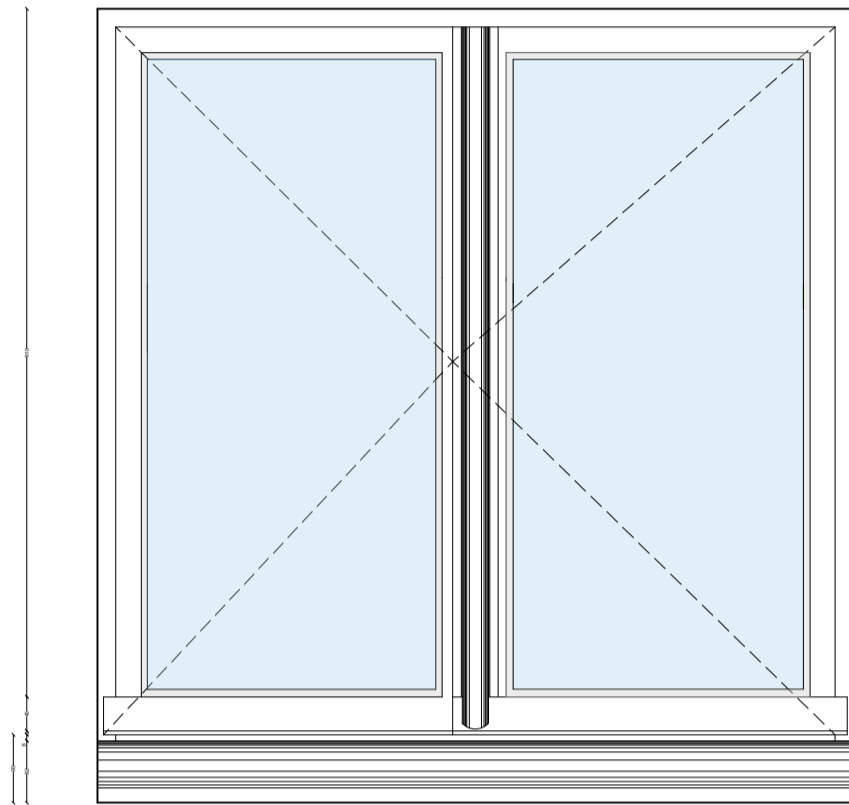

BUITENAANZICHT  
1:10

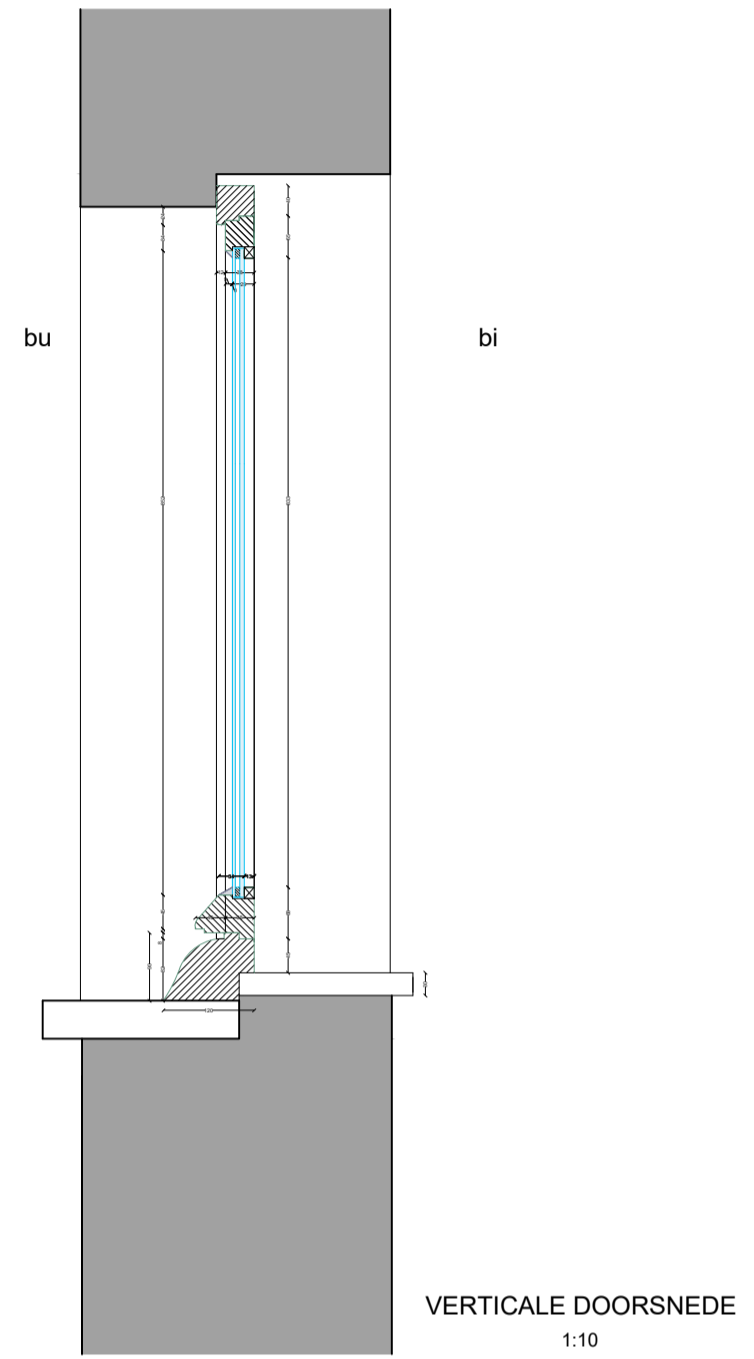

VERTICALE DOORSNEDE  
1:10

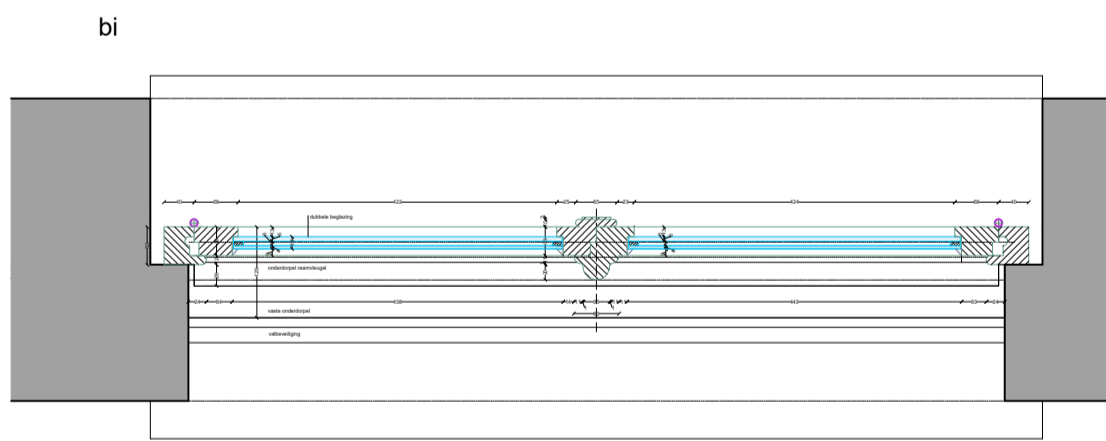

HORIZONTALE DOORSNEDE (dubbel opdraaiend raam)  
1:10

**ZIE BIJZONDERE  
VOORWAARDE(N)**

LEGENDE

- Scharnier
- Parasilico monument
- Glas
- Houten schrijnwerk

ek ontwerp of inplanting met specifieke nauwkeurigheidsstaten, gebaseerd en/of ingesat op de digitale versie, dient voor uitvoering of verdere goedkeuring te worden nagelaten en/of gecontroleerd op haalbaarheid voor het beoogde doel

stabiliteitswerken uit te voeren volgens studie ingenieur

EPB, veiligheid & verticale verplichte aanstelling van een veiligheidscoördinator, EPB- en verticaleverantwoordelijke

maatschappij deze plannen zijn opgesteld als principetekeningen, de afmetingen zijn richtgevend. Alle documenten en maten dienen vooral en tijdens de werken gecontroleerd te worden. Alle afmetingen dienen gemiddeld te worden aan de architect en opdrachtgever. Deze plannen zijn onder voorbehoud van stabiliteitsstudie en technieken

Detail D3 - Nieuw houten raam derde verdieping achtergevel Nieuwe toestand				Hooiaard 3 9000 Gent
plan 4/4	schaal 1/100	datum 24/03/2026		