



D2 Detail raam - nieuw schrijnwerk in hout (resedagroen RAL6011)
tweede verdieping - achtergevel


- dubbel opendraaiend raam

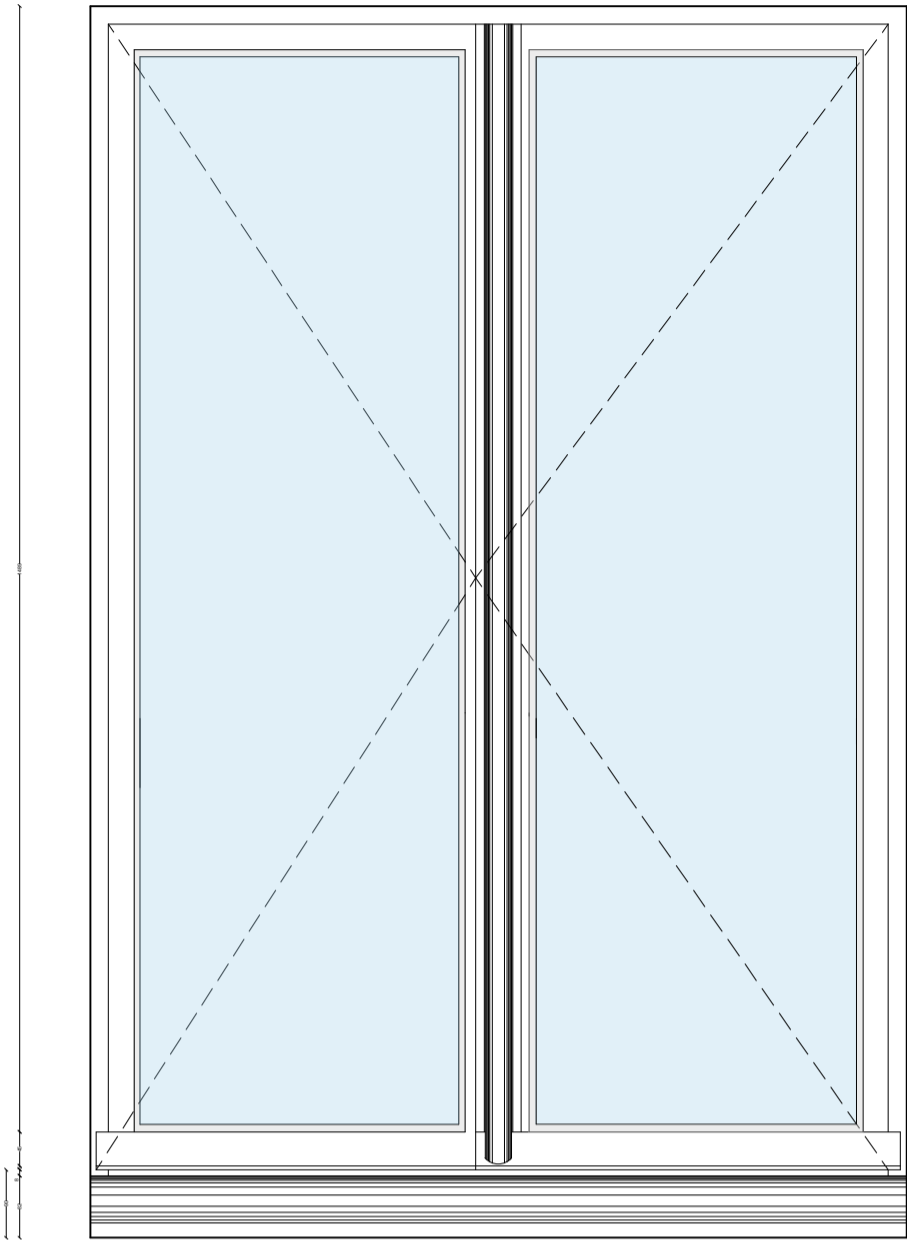

BUITENAANZICHT
1:10

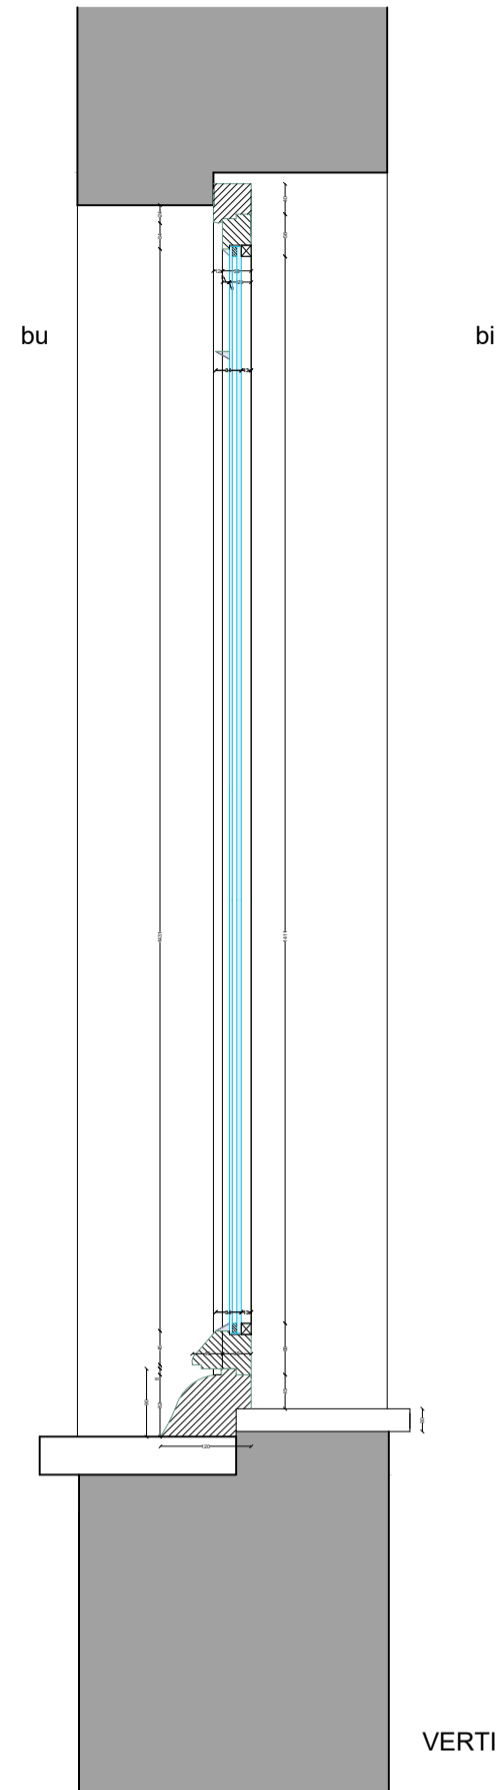

VERTICALE DOORSNEDE
1:10

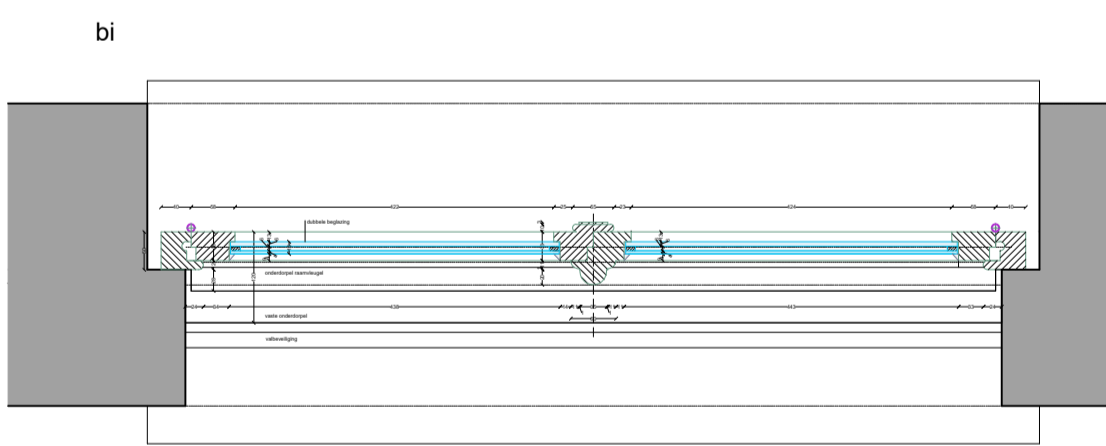

HORIZONTALE DOORSNEDE (dubbel opdraaiend raam)
1:10

**ZIE BIJZONDERE
VOORWAARDE(N)**

LEGENDE

- Scharnier ○
- Glas ○
- Parasilico monument ○
- Houten schrijnwerk ⊗

ek ontwerp of inplanting met specifieke nauwkeurigheidswaarden, gebaseerd op de digitale versie, dient voor uitvoering of verdere goedkeuring te worden nagelaten en/of gecontroleerd op haalbaarheid voor het beoogde doel

EPB, veiligheid & verticale stabiliteitswerken uit te voeren volgens studie ingenieur

EPB, veiligheid & verticale verplichte aanstelling van een veiligheidscoördinator, EPB- en verticaleverantwoordelijke

maatsoort deze plannen zijn opgesteld als principetekeningen, de afmetingen zijn richtgevend. Alle documenten en maten dienen vooral en bij de werken gecontroleerd te worden. Alle afmetingen dienen gemiddeld te worden aan de architect en opdrachtgever. Deze plannen zijn onder voorbehoud van stabiliteitsstudie en technieken

0 1 2 3 4 5 6 7 8 9 10

Detail D2 - Nieuw houten raam tweede verdieping achtergevel
Nieuwe toestand

Hooiaard 3
9000 Gent

plan
3/4

schaal
1/100

datum
24/03/2026

VERTONGEN
ARCHITECTEN