



D1 Detail raam - nieuw schrijnwerk in hout (resedagroen RAL6011)
 eerste verdieping - achtergevel


- dubbel opendraaiend raam + vast bovenlicht

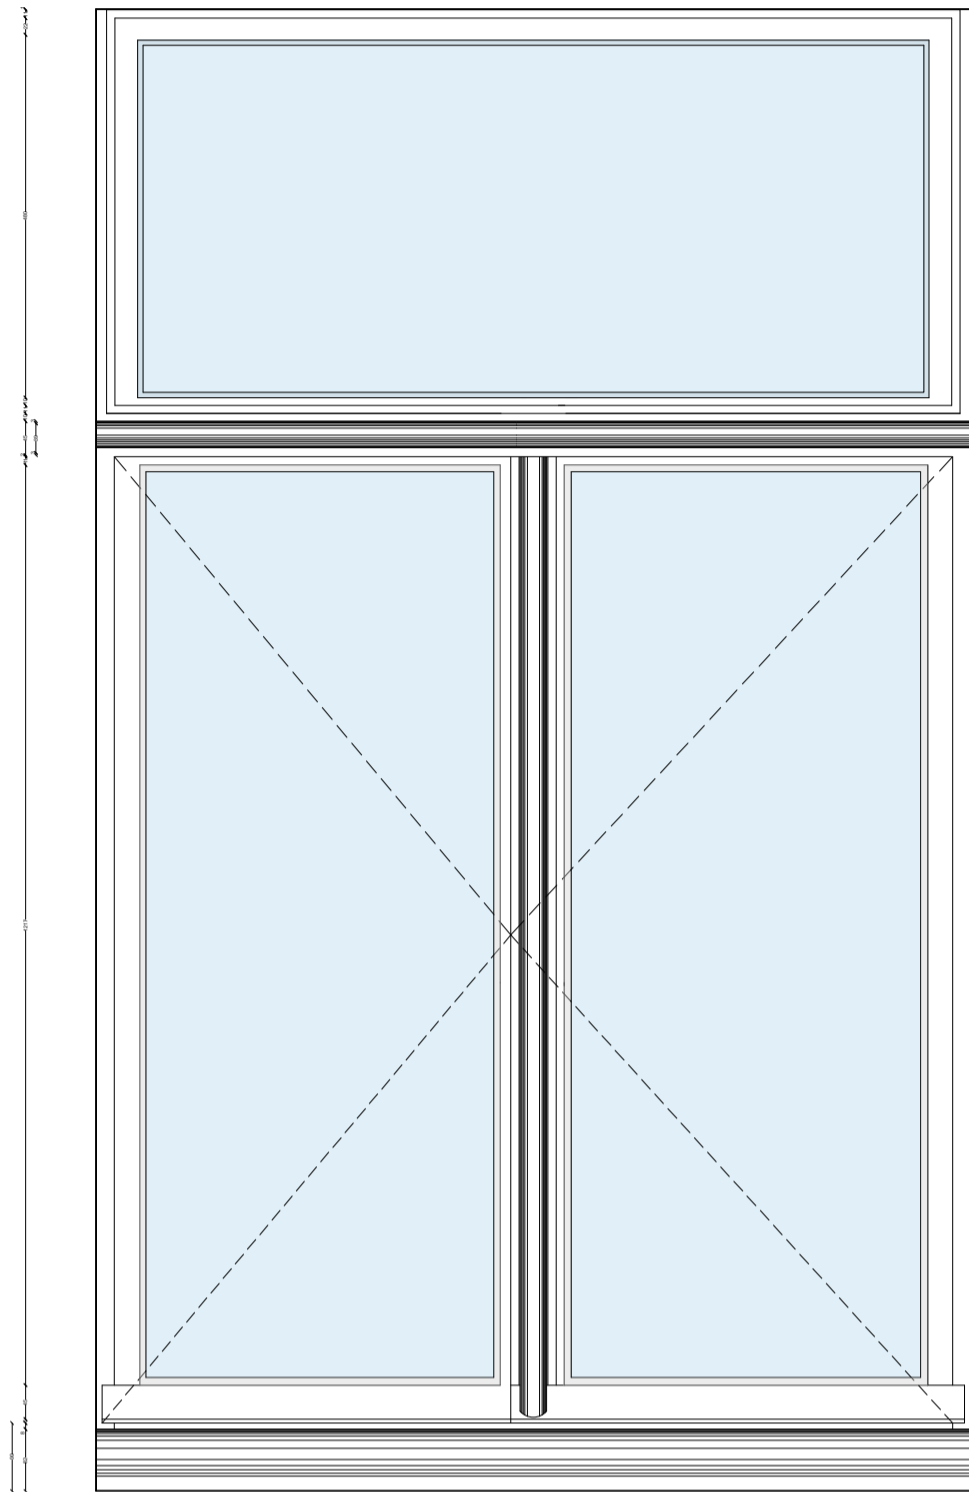


BUITENAANZICHT
 1:10

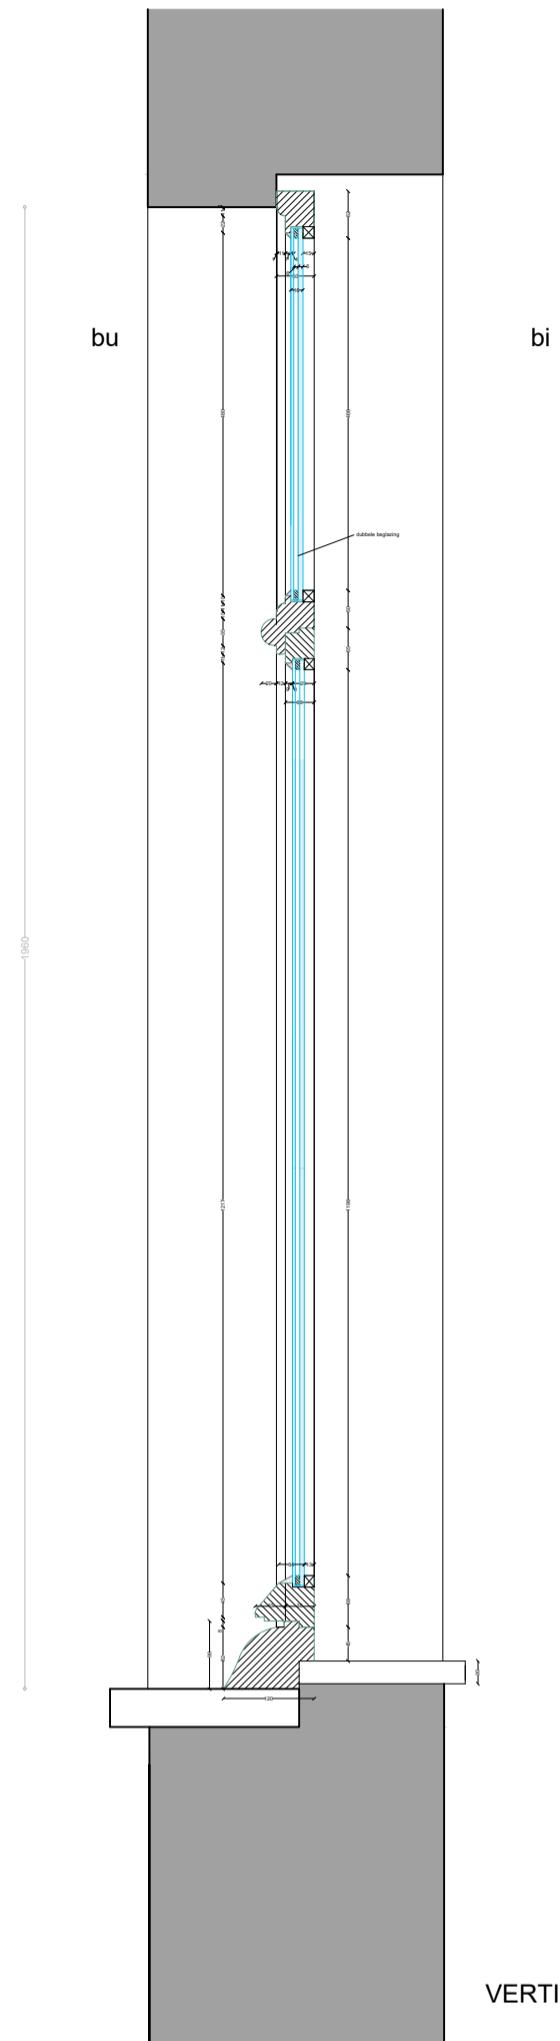

VERTICALE DOORSNEDE
 1:10

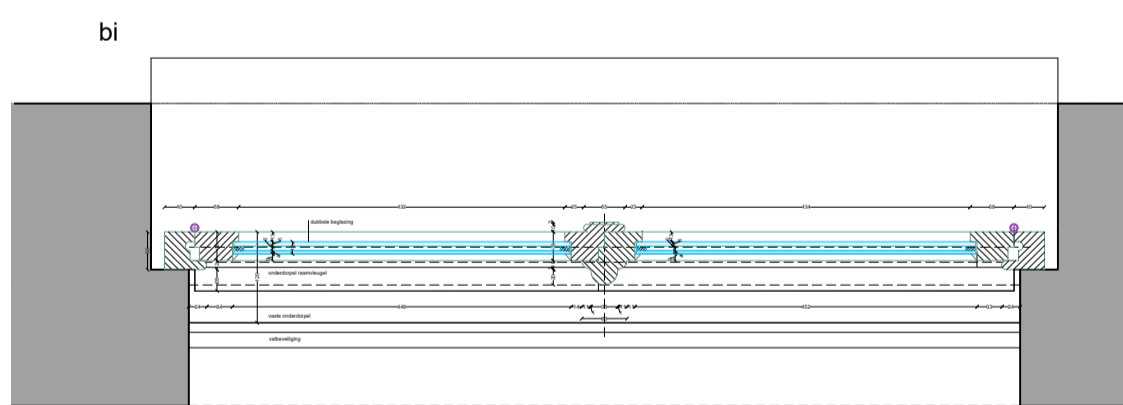

HORIZONTALE DOORSNEDE (dubbel opdraaiend raam)
 1:10

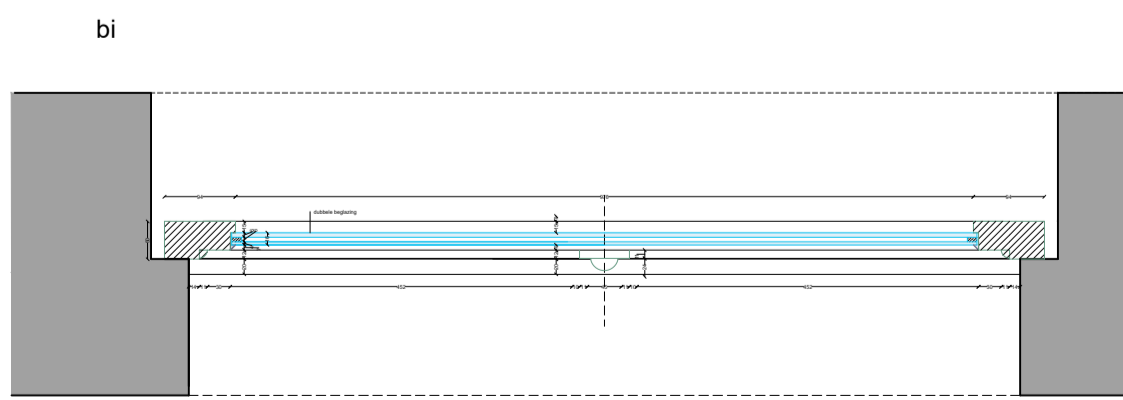

HORIZONTALE DOORSNEDE (vast bovenlicht)
 1:10

**ZIE BIJZONDERE
 VOORWAARDE(N)**

- LEGENDE
- Scharnier
 - Parasilico monument
 - Glas
 - Houten schrijnwerk

ek ontwerp of inplanting met specifieke nauwkeurigheidsstaten, gebaseerd en/of ingesat op de digitale versie, dient voor uitvoering of verdere goedkeuring te worden nagelaten en/of gecontroleerd op haalbaarheid voor het beoogde doel.

stabiliteits- en veiligheidsstaten uit te voeren volgens studie ingenieur

EPB, veiligheid & ventilatie verplichte aanstelling van een veiligheidscoördinator, EPB- en ventilatieverantwoordelijke

maatschaai deze plannen zijn opgesteld als principieelkenningen, de afmetingen zijn richtgevend. Alle documenten en maten dienen vooral en bijzondere werken gecontroleerd te worden. Alle afmetingen dienen gemiddeld te worden aan de architect en opdrachtgever. Deze plannen zijn onder voorbehoud van stabiliteitsstudie en technieken

Detail D1 - Nieuw houten raam eerste verdieping achtergevel Nieuwe toestand			Hooiaard 3 9000 Gent
plan 2/4	schaal 1/100	datum 24/03/2026	