


**ZIE BIJZONDERE
VOORWAARDE(N)**

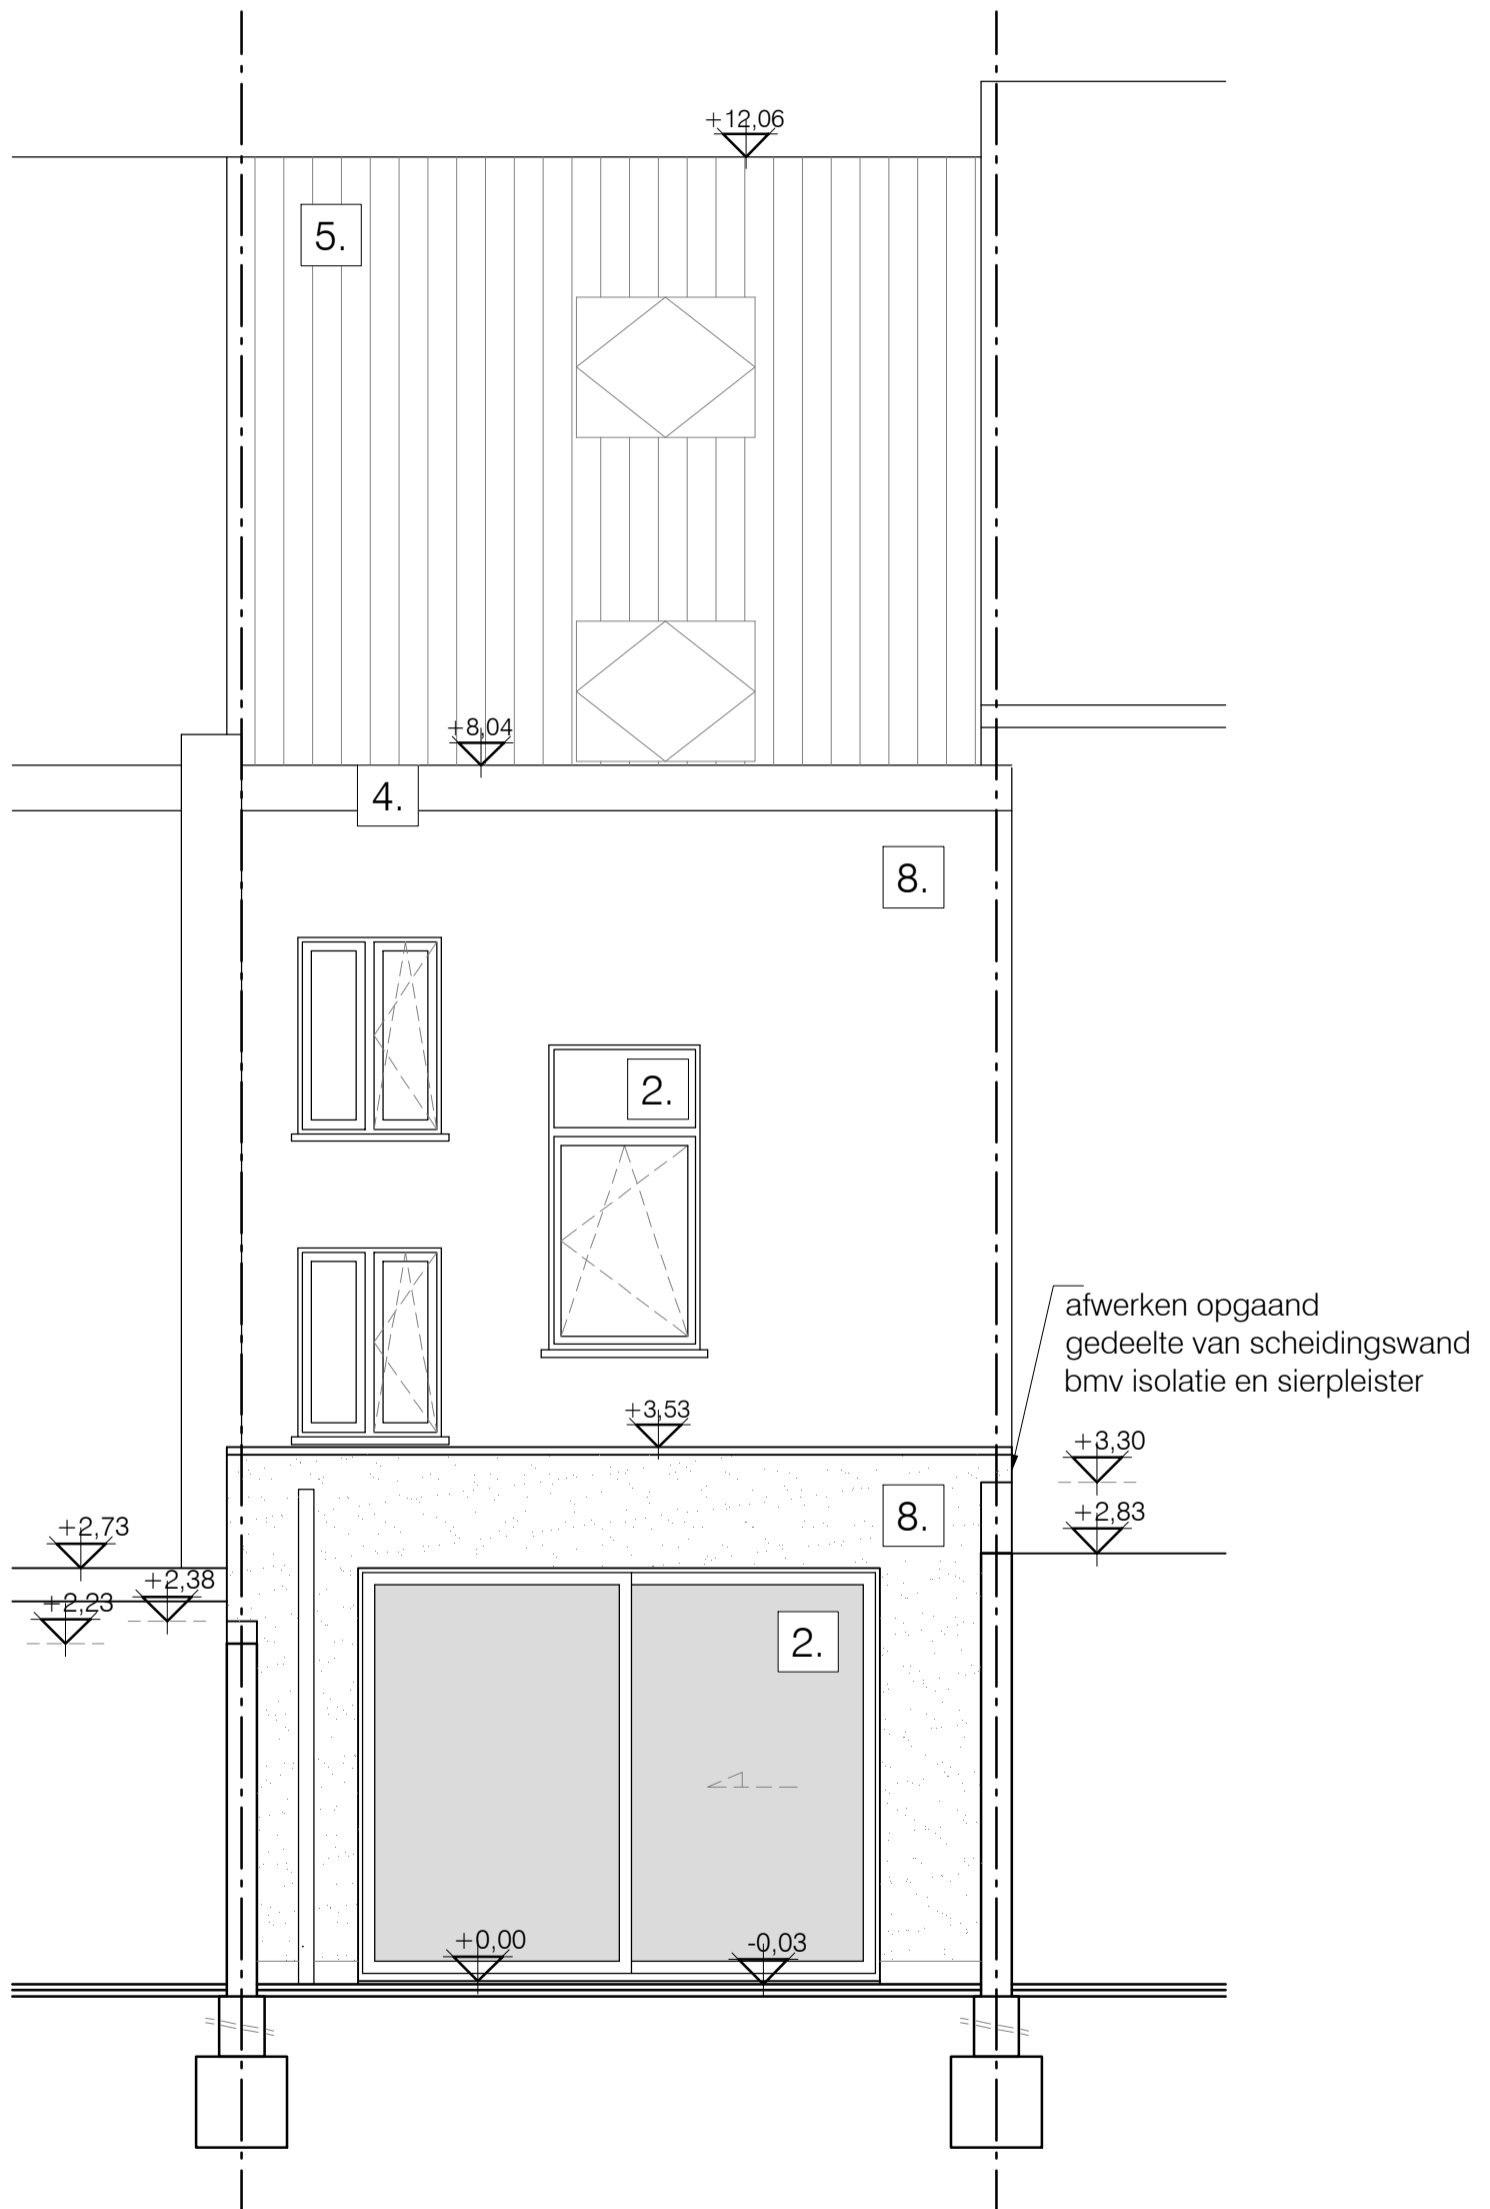

ACHTERGEVEL
Nieuwe (=bestaande) toestand
alle afmetingen zijn in cm