

huisnr 22

huisnr 20

huisnr 18

huisnr 16

huisnr 81


huisnr 85

huisnr 87


huisnr 89



508

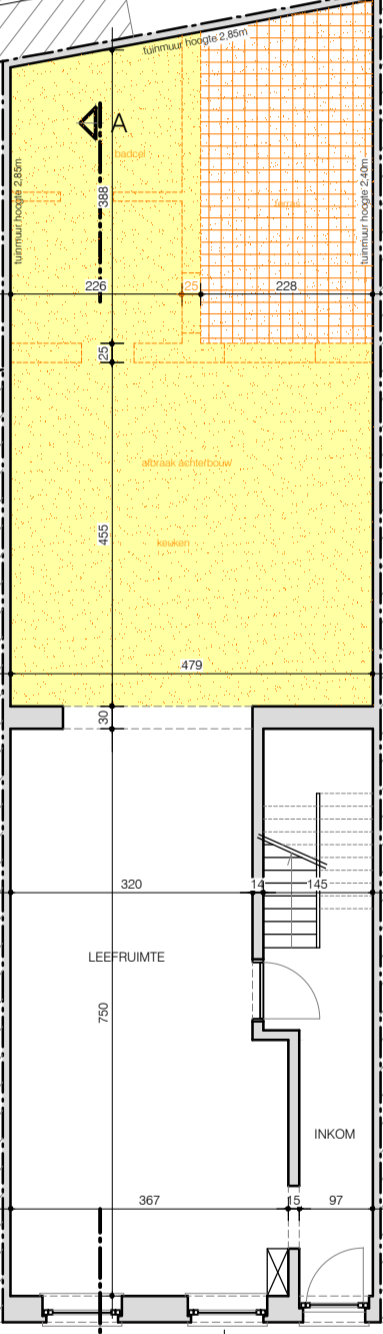

HANDELING 1:
slopen van achterbouw

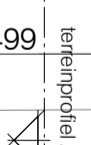

499

Louis Van Houttestraat

SCHAAL 1/100



INPLANTINGSPLAN
vergunde toestand
alle afmetingen zijn in cm

BA_WONING_I_V_1_INPLANTING