ZIE BIJZONDERE VOORWAARDE(N)

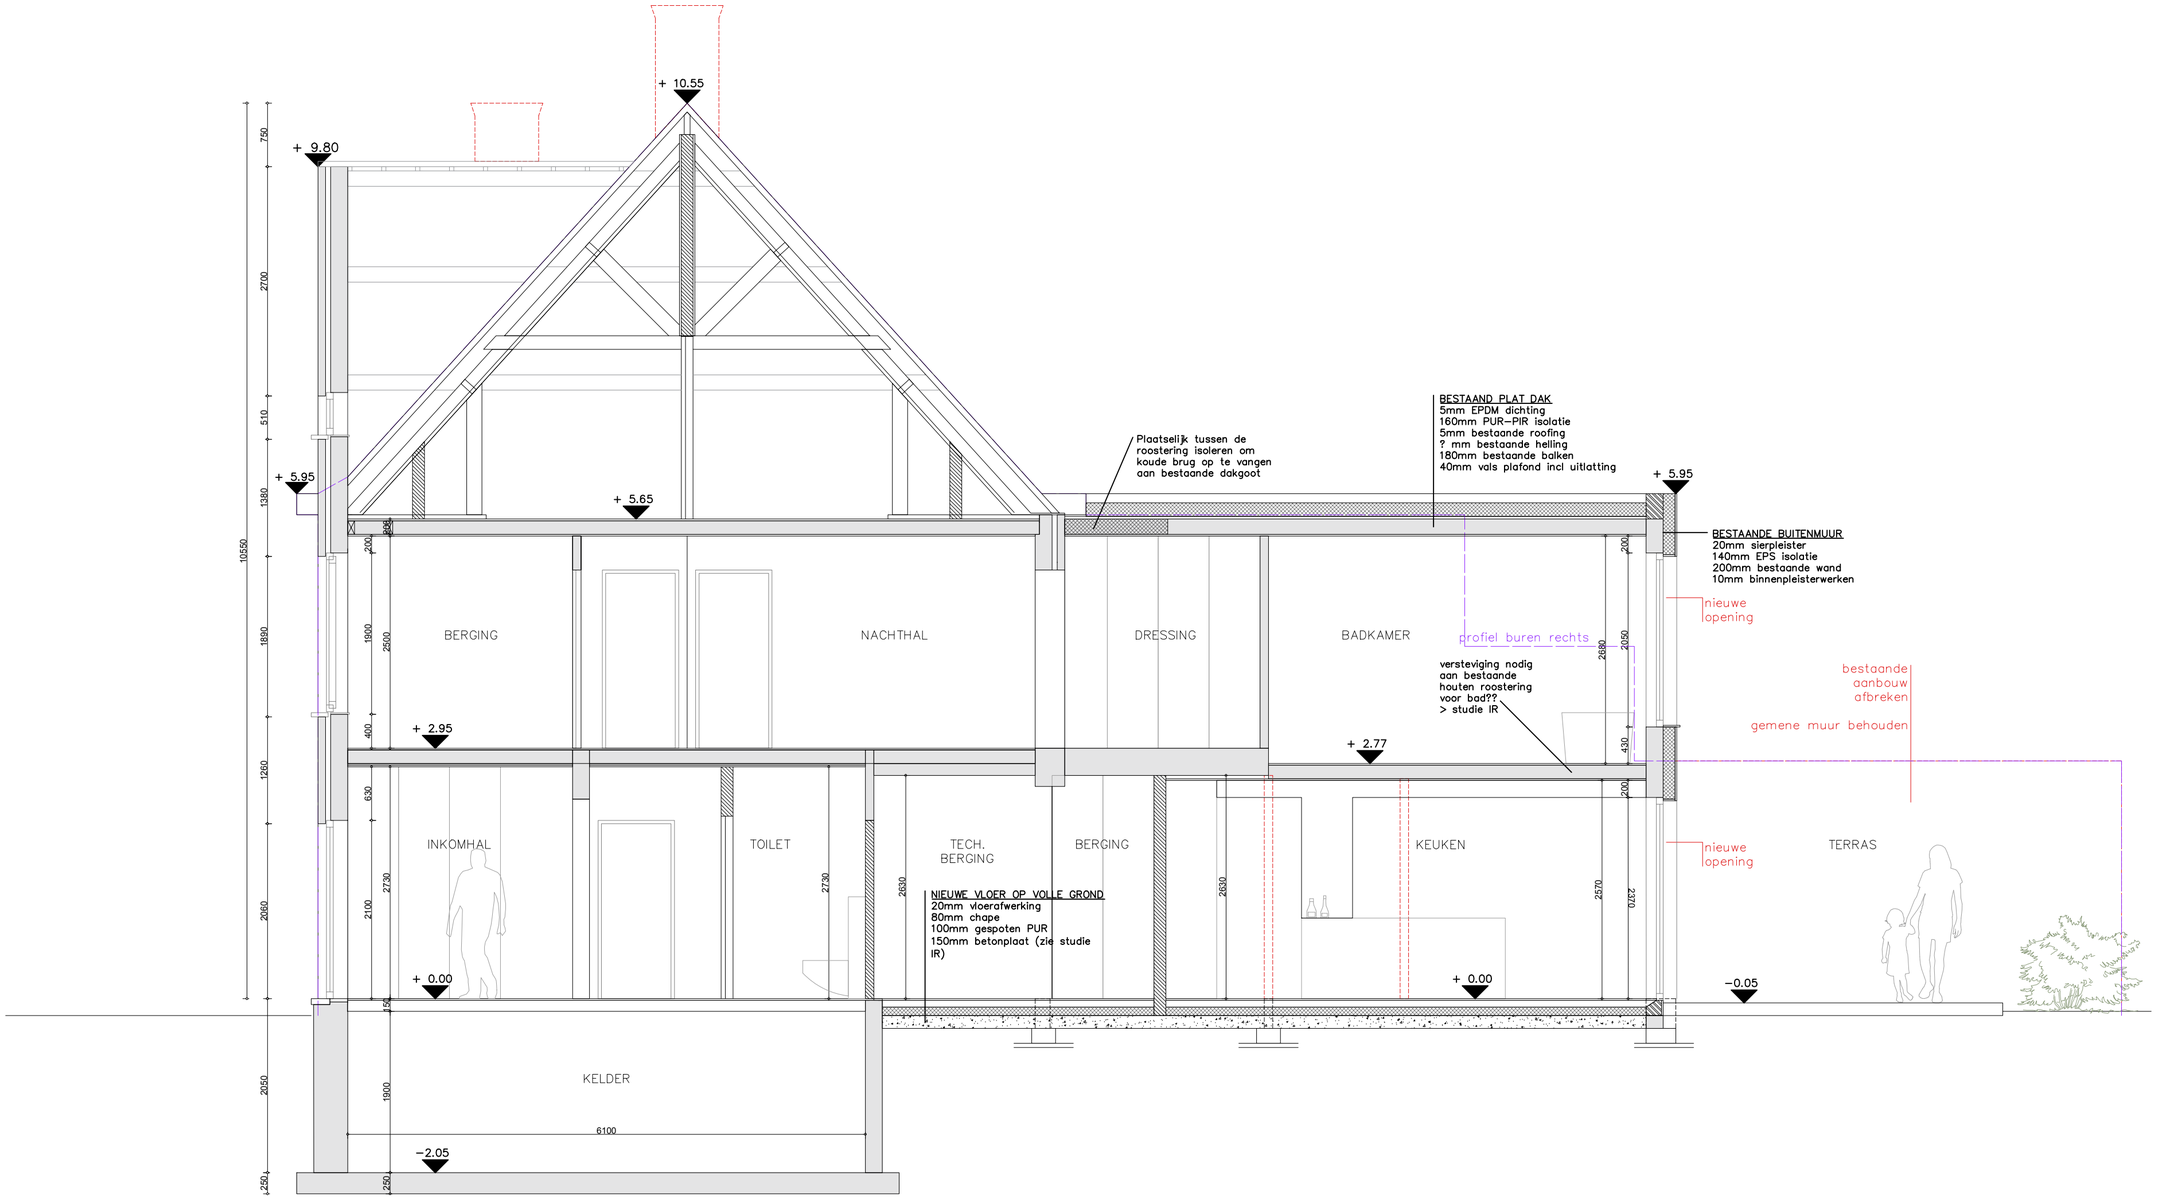

SNEDE A
nieuwe toestand
schaal 1/50

Project DAM

Arne Schaumont & An-Sofie Hoedt

Damstraat 41
9930 Mariakerke

Snede A

nieuwe toestand
schaal 1/50

architectuur & interieur

www.ateliervorm.be
info@ateliervorm.be