


ZIE BIJZONDERE VOORWAARDE(N)

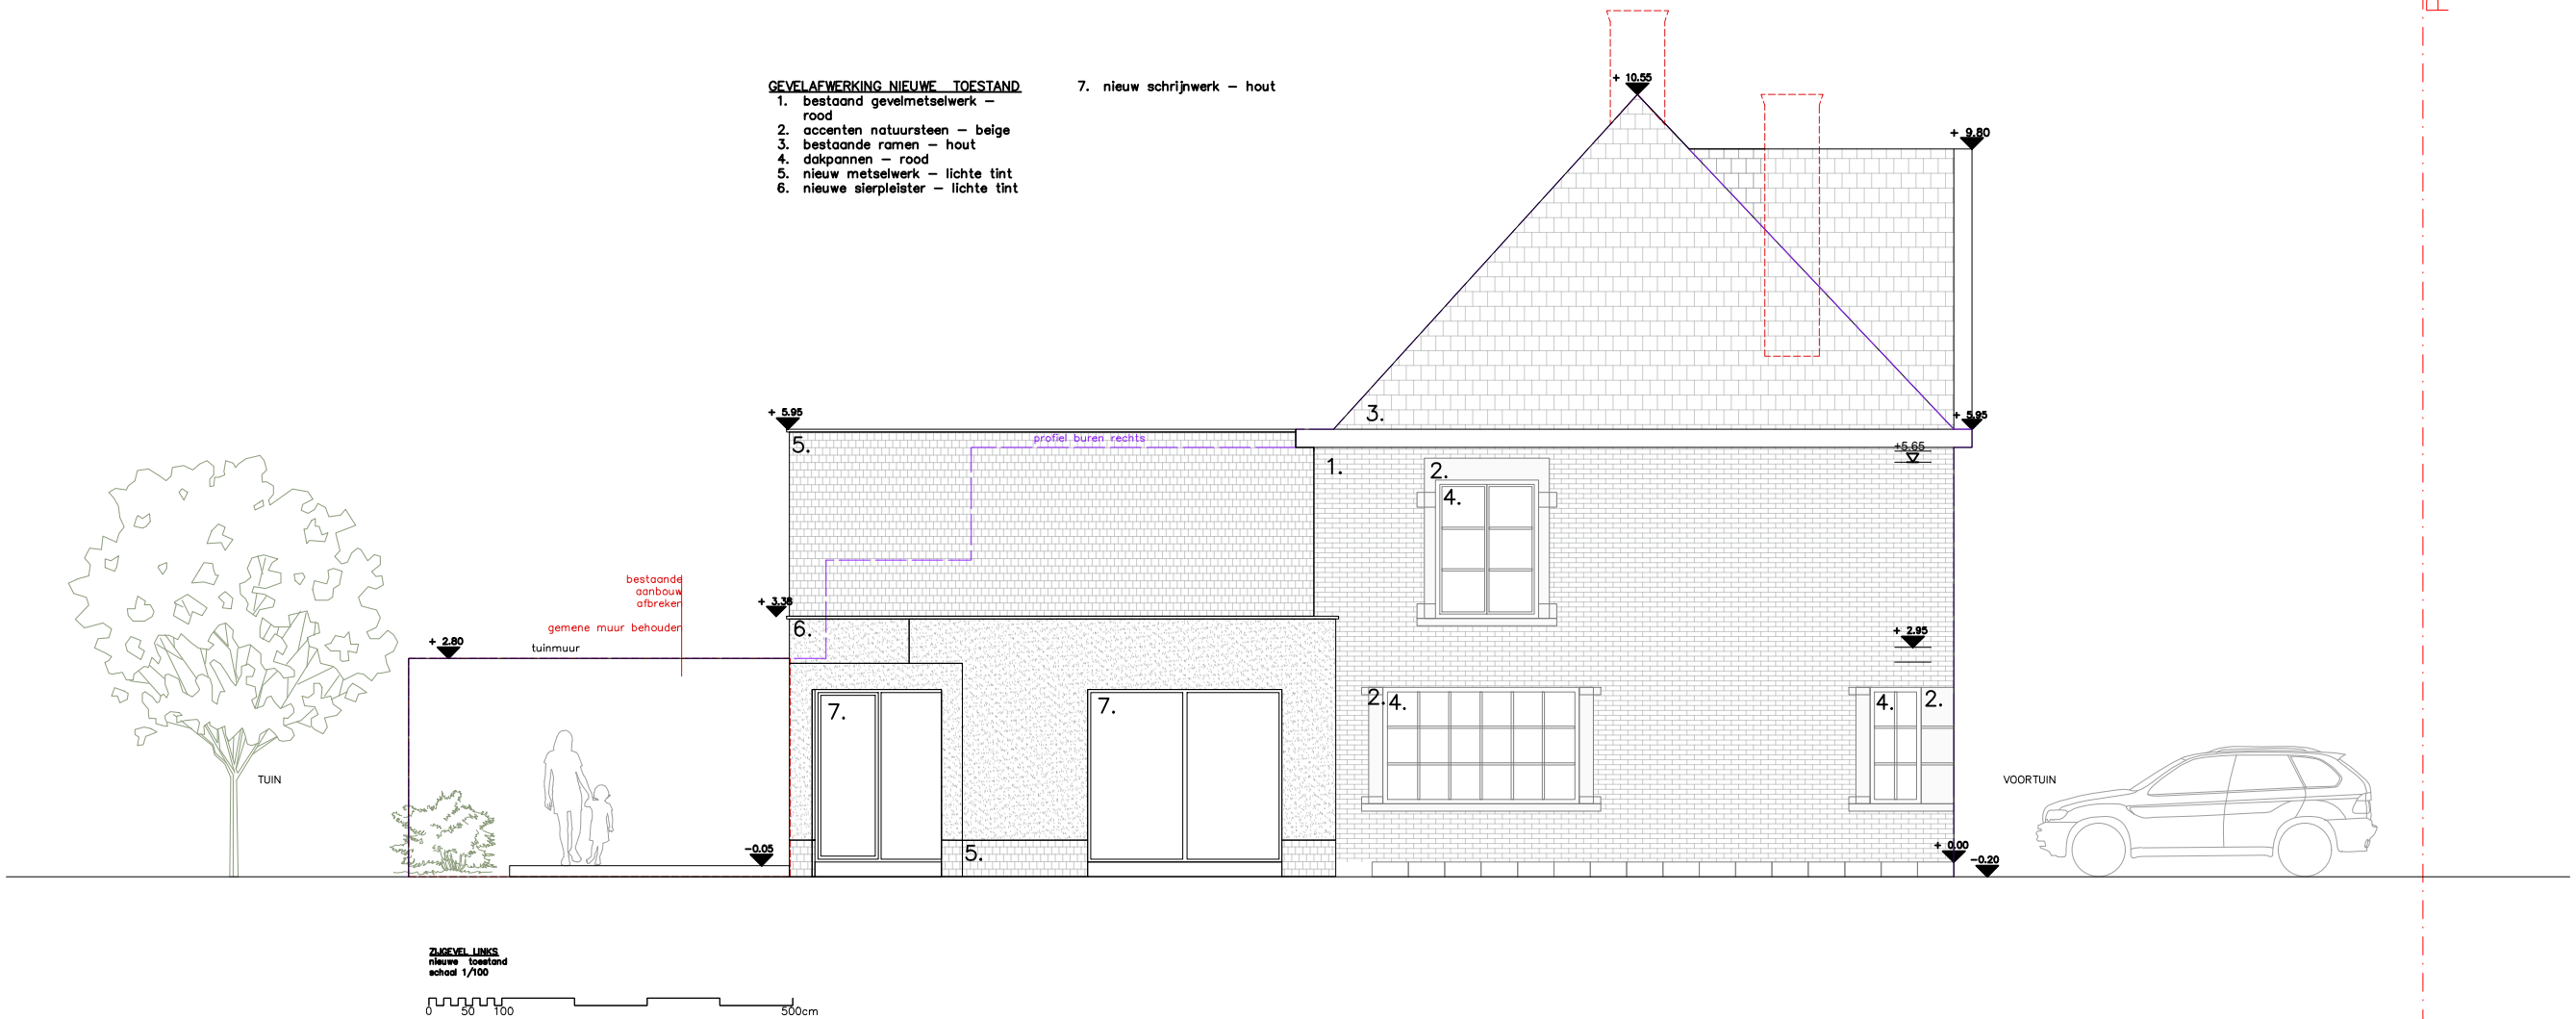

Project DAM

Arne Schaumont & An-Sofie Hoedt

Damstraat 41
9930 Mariakerke

Zijgevel links

nieuwe toestand
schaal 1/100

ATELIER VORM
architectuur & interieur

www.ateliervorm.be
info@ateliervorm.be