


Perceelsgrens

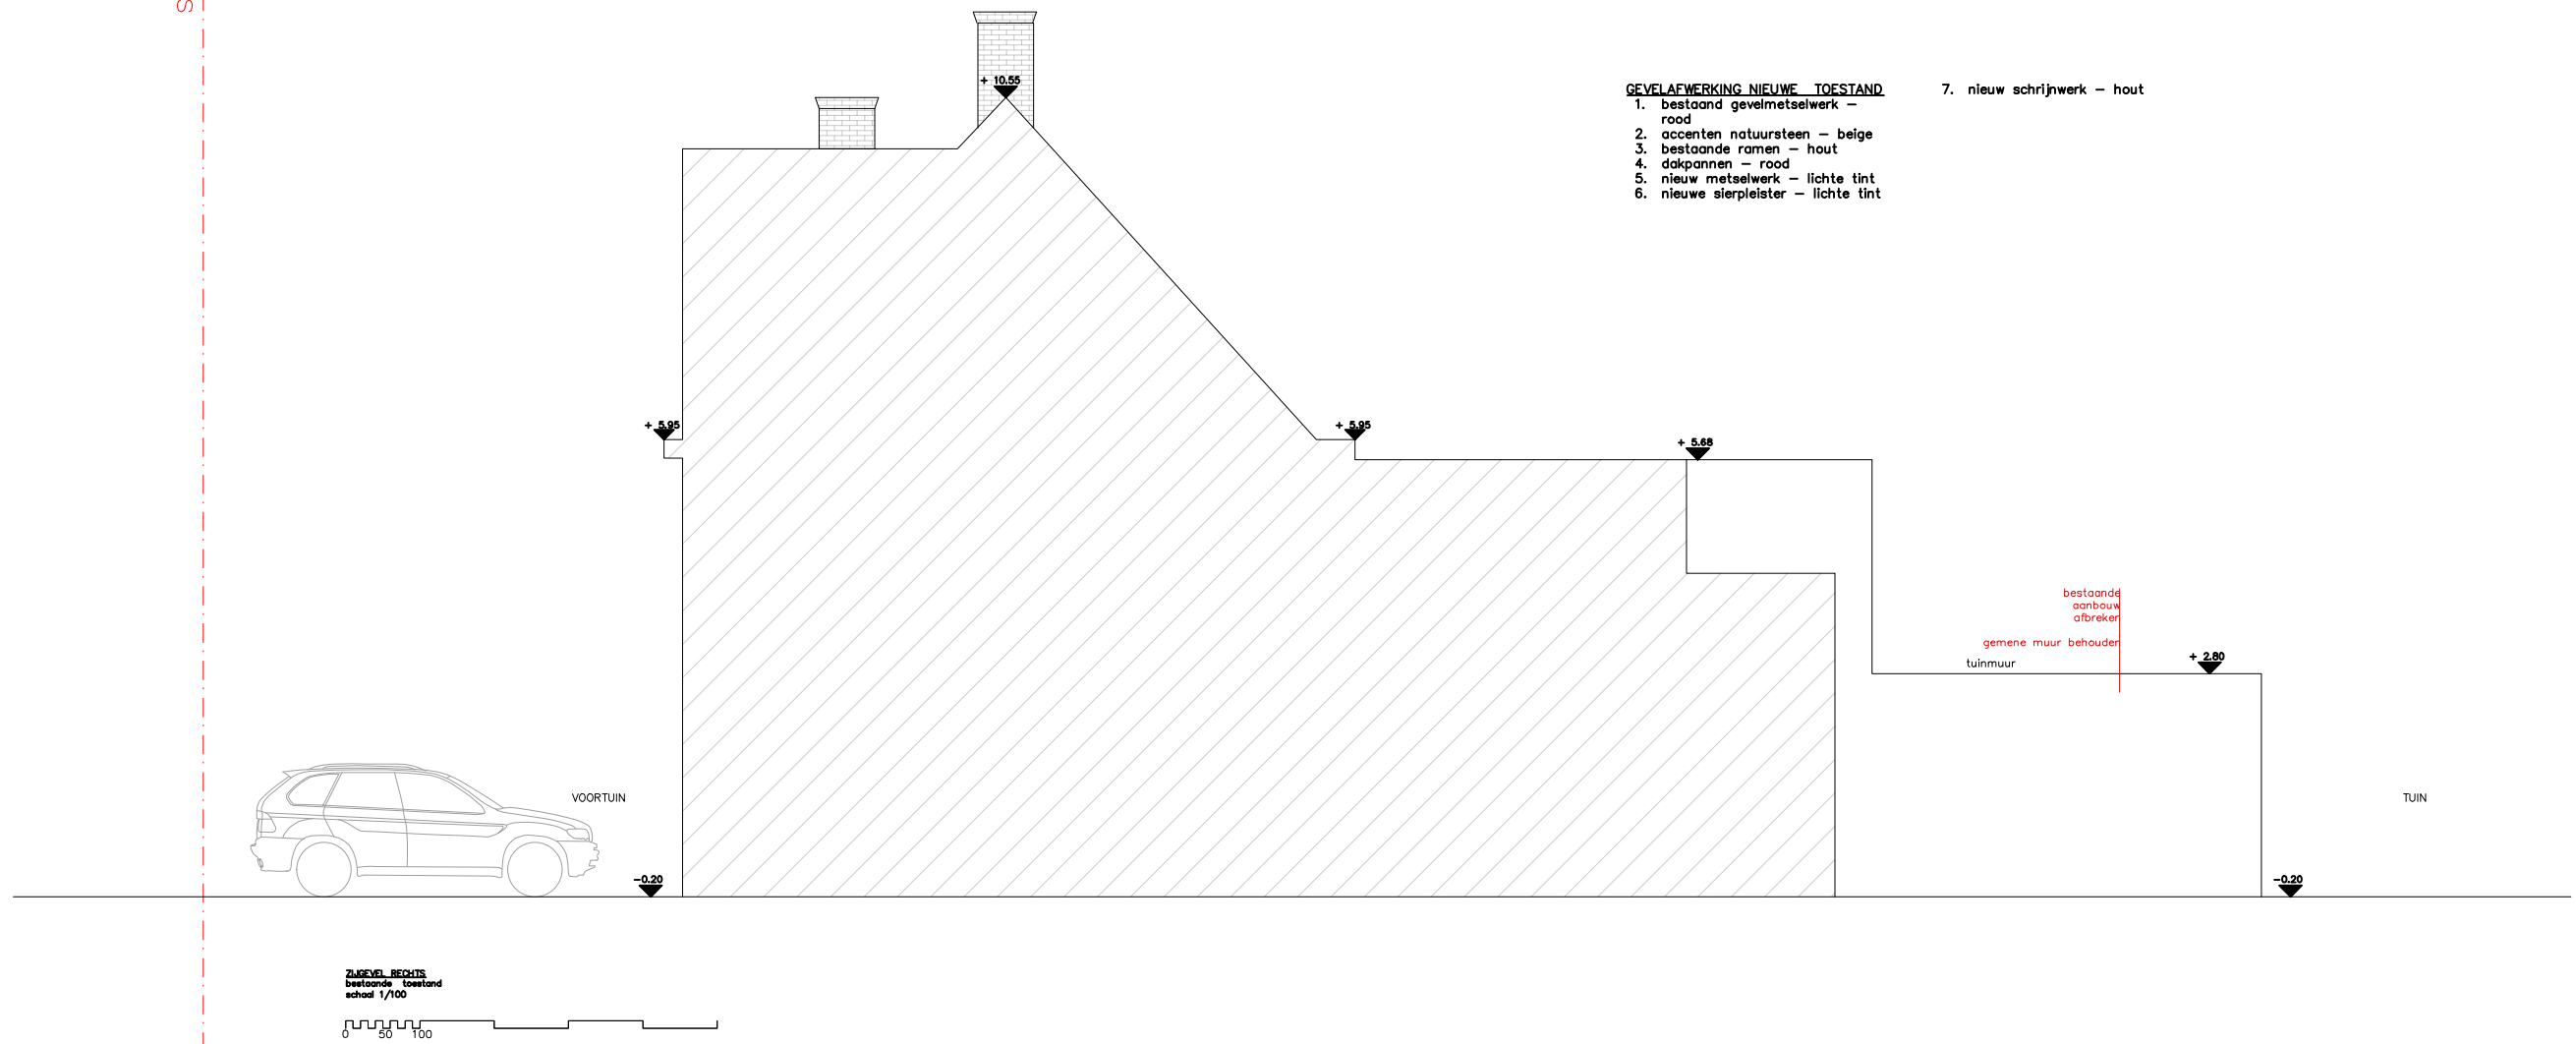

Project DAM

Arne Schaumont & An-Sofie Hoedt

Damstraat 41  
9930 Mariakerke

Zijgevel rechts

bestaande toestand  
schaal 1/100

ATELIER VORM  
architectuur & interieur

www.ateliervorm.be  
info@ateliervorm.be