
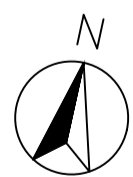


GARAGE  
 Hellend dak  
 1 bouwlaag  
 35,67m<sup>2</sup>

bestaande  
 aanbouw  
 afbreken

PLAT DAK  
 AANBOUW

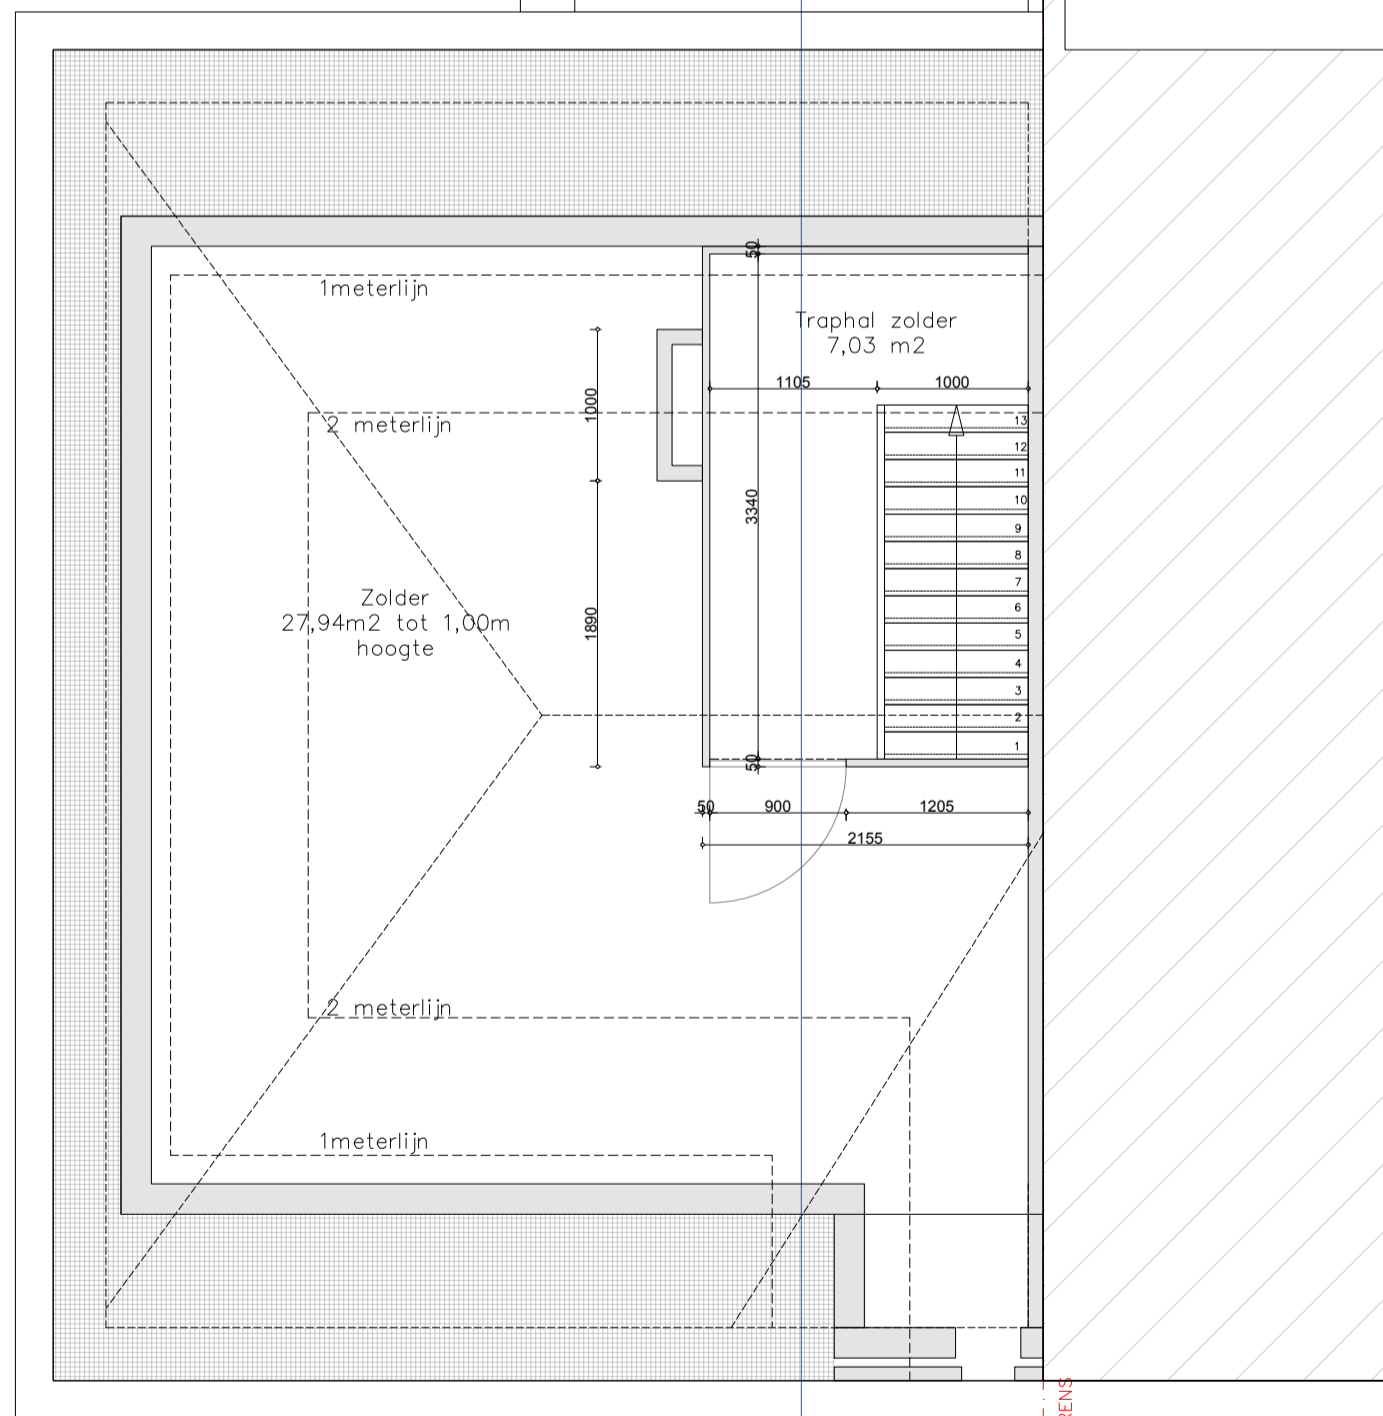

VERDIEPING 2  
 bestaande toestand  
 schaal 1/50

