ZIE BIJZONDERE VOORWAARDE(N)

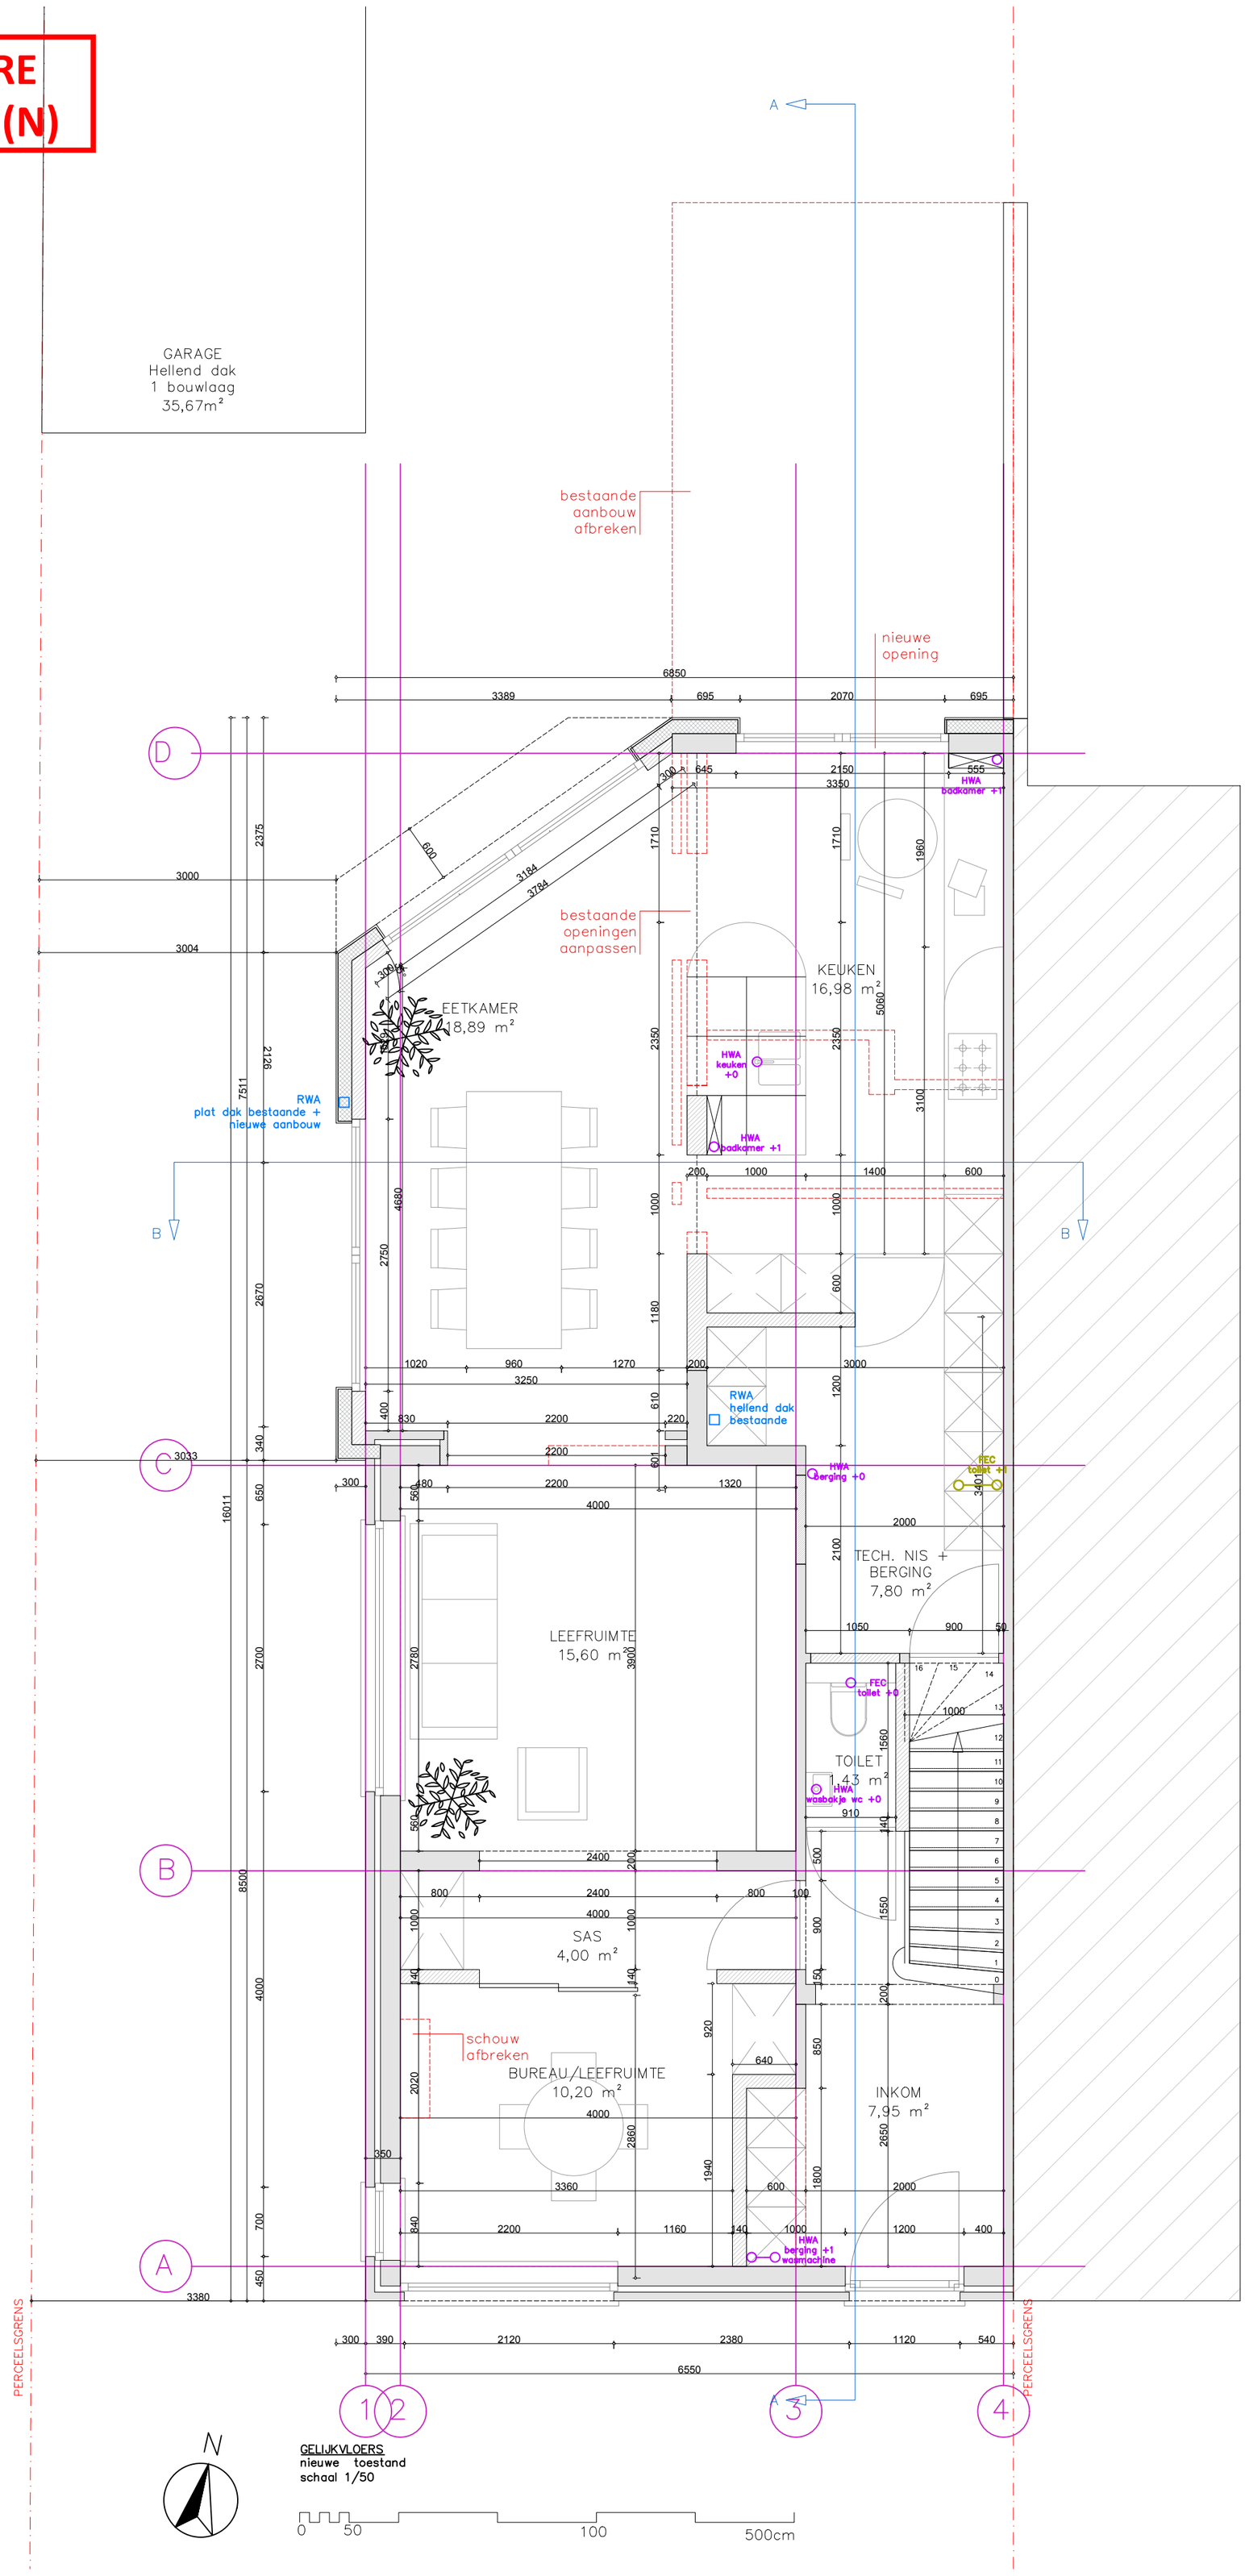

GELIJKVLOERS
nieuwe toestand
schaal 1/50

Project DAM Arne Schaumont & An-Sofie Hoedt Damstraat 41 9930 Mariakerke	Gelijkvloers Nieuwe toestand schaal 1/50	ATELIER VORM architectuur & interieur www.ateliervorm.be info@ateliervorm.be