

GARAGE  
Hellend dak  
1 bouwlaag  
35,67m<sup>2</sup>

bestaande  
aanbouw  
afbreken

Kéuken  
15,06 m<sup>2</sup>

Berging +  
technieken  
8,95 m<sup>2</sup>

Sas  
4,6 m<sup>2</sup>

Toilet  
1,10 m<sup>2</sup>

Bijkeuken  
11,70 m<sup>2</sup>



Eetkamer  
15,60 m<sup>2</sup>

Traphal  
3,25 m<sup>2</sup>

Voorkamer  
15,70 m<sup>2</sup>

Voorkamer  
5,30 m<sup>2</sup>

GELIJKVLOERS  
bestaande toestand  
schaal 1/50

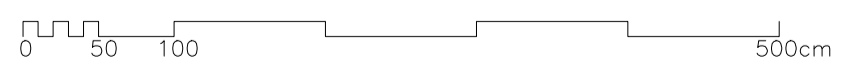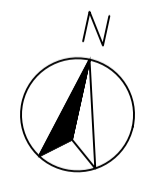

PERCEELSGRENS

PERCEELSGRENS