
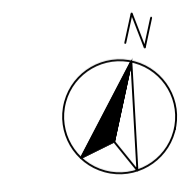


**ZIE BIJZONDERE
VOORWAARDE(N)**

GARAGE
Hellend dak
1 bouwlaag
35,67m²

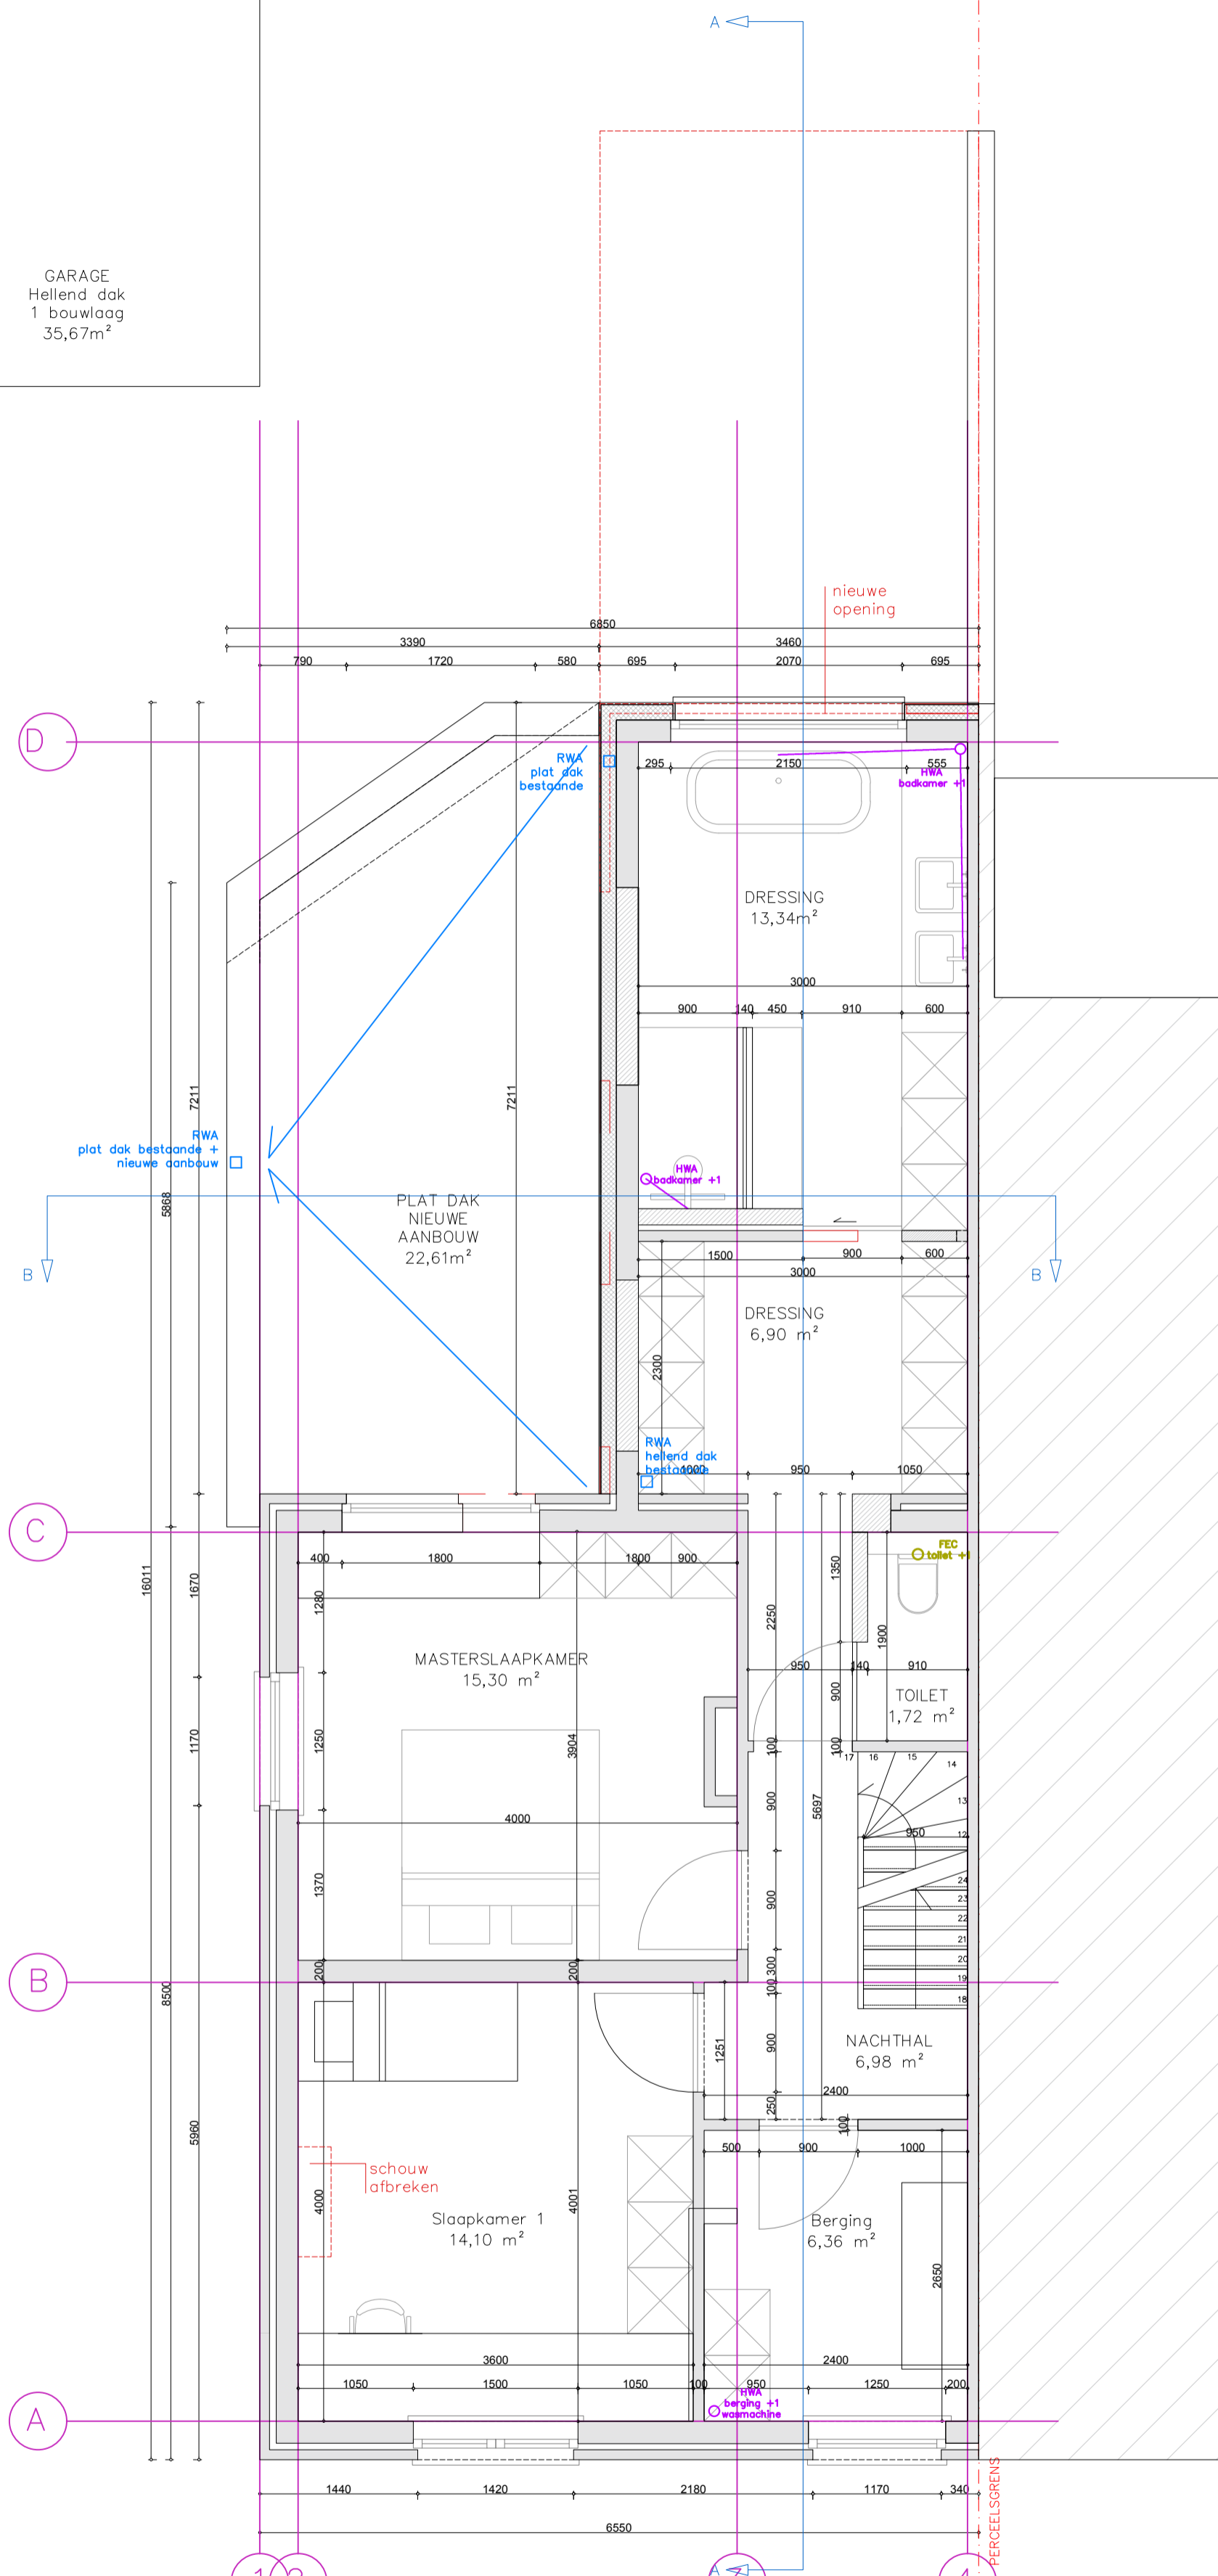

VERDIEPING 1
nieuwe toestand
schaal 1/50

0 50 100 500cm

PERCELSGRENS

PERCELSGRENS