

GARAGE
 Hellend dak
 1 bouwlaag
 35,67m²

bestaande
 aanbouw
 afbreken

PLAT DAK
 VERANDA

Slaapkamer 3
 13,35 m²

Badkamer
 deel 2
 6,90 m²



Badkamer
 deel 1
 3,80 m²

Nachthal
 7,20 m²

Slaapkamer 2
 15,30 m²

Slaapkamer 1
 14,10 m²

Berging
 6,36 m²

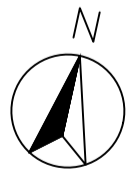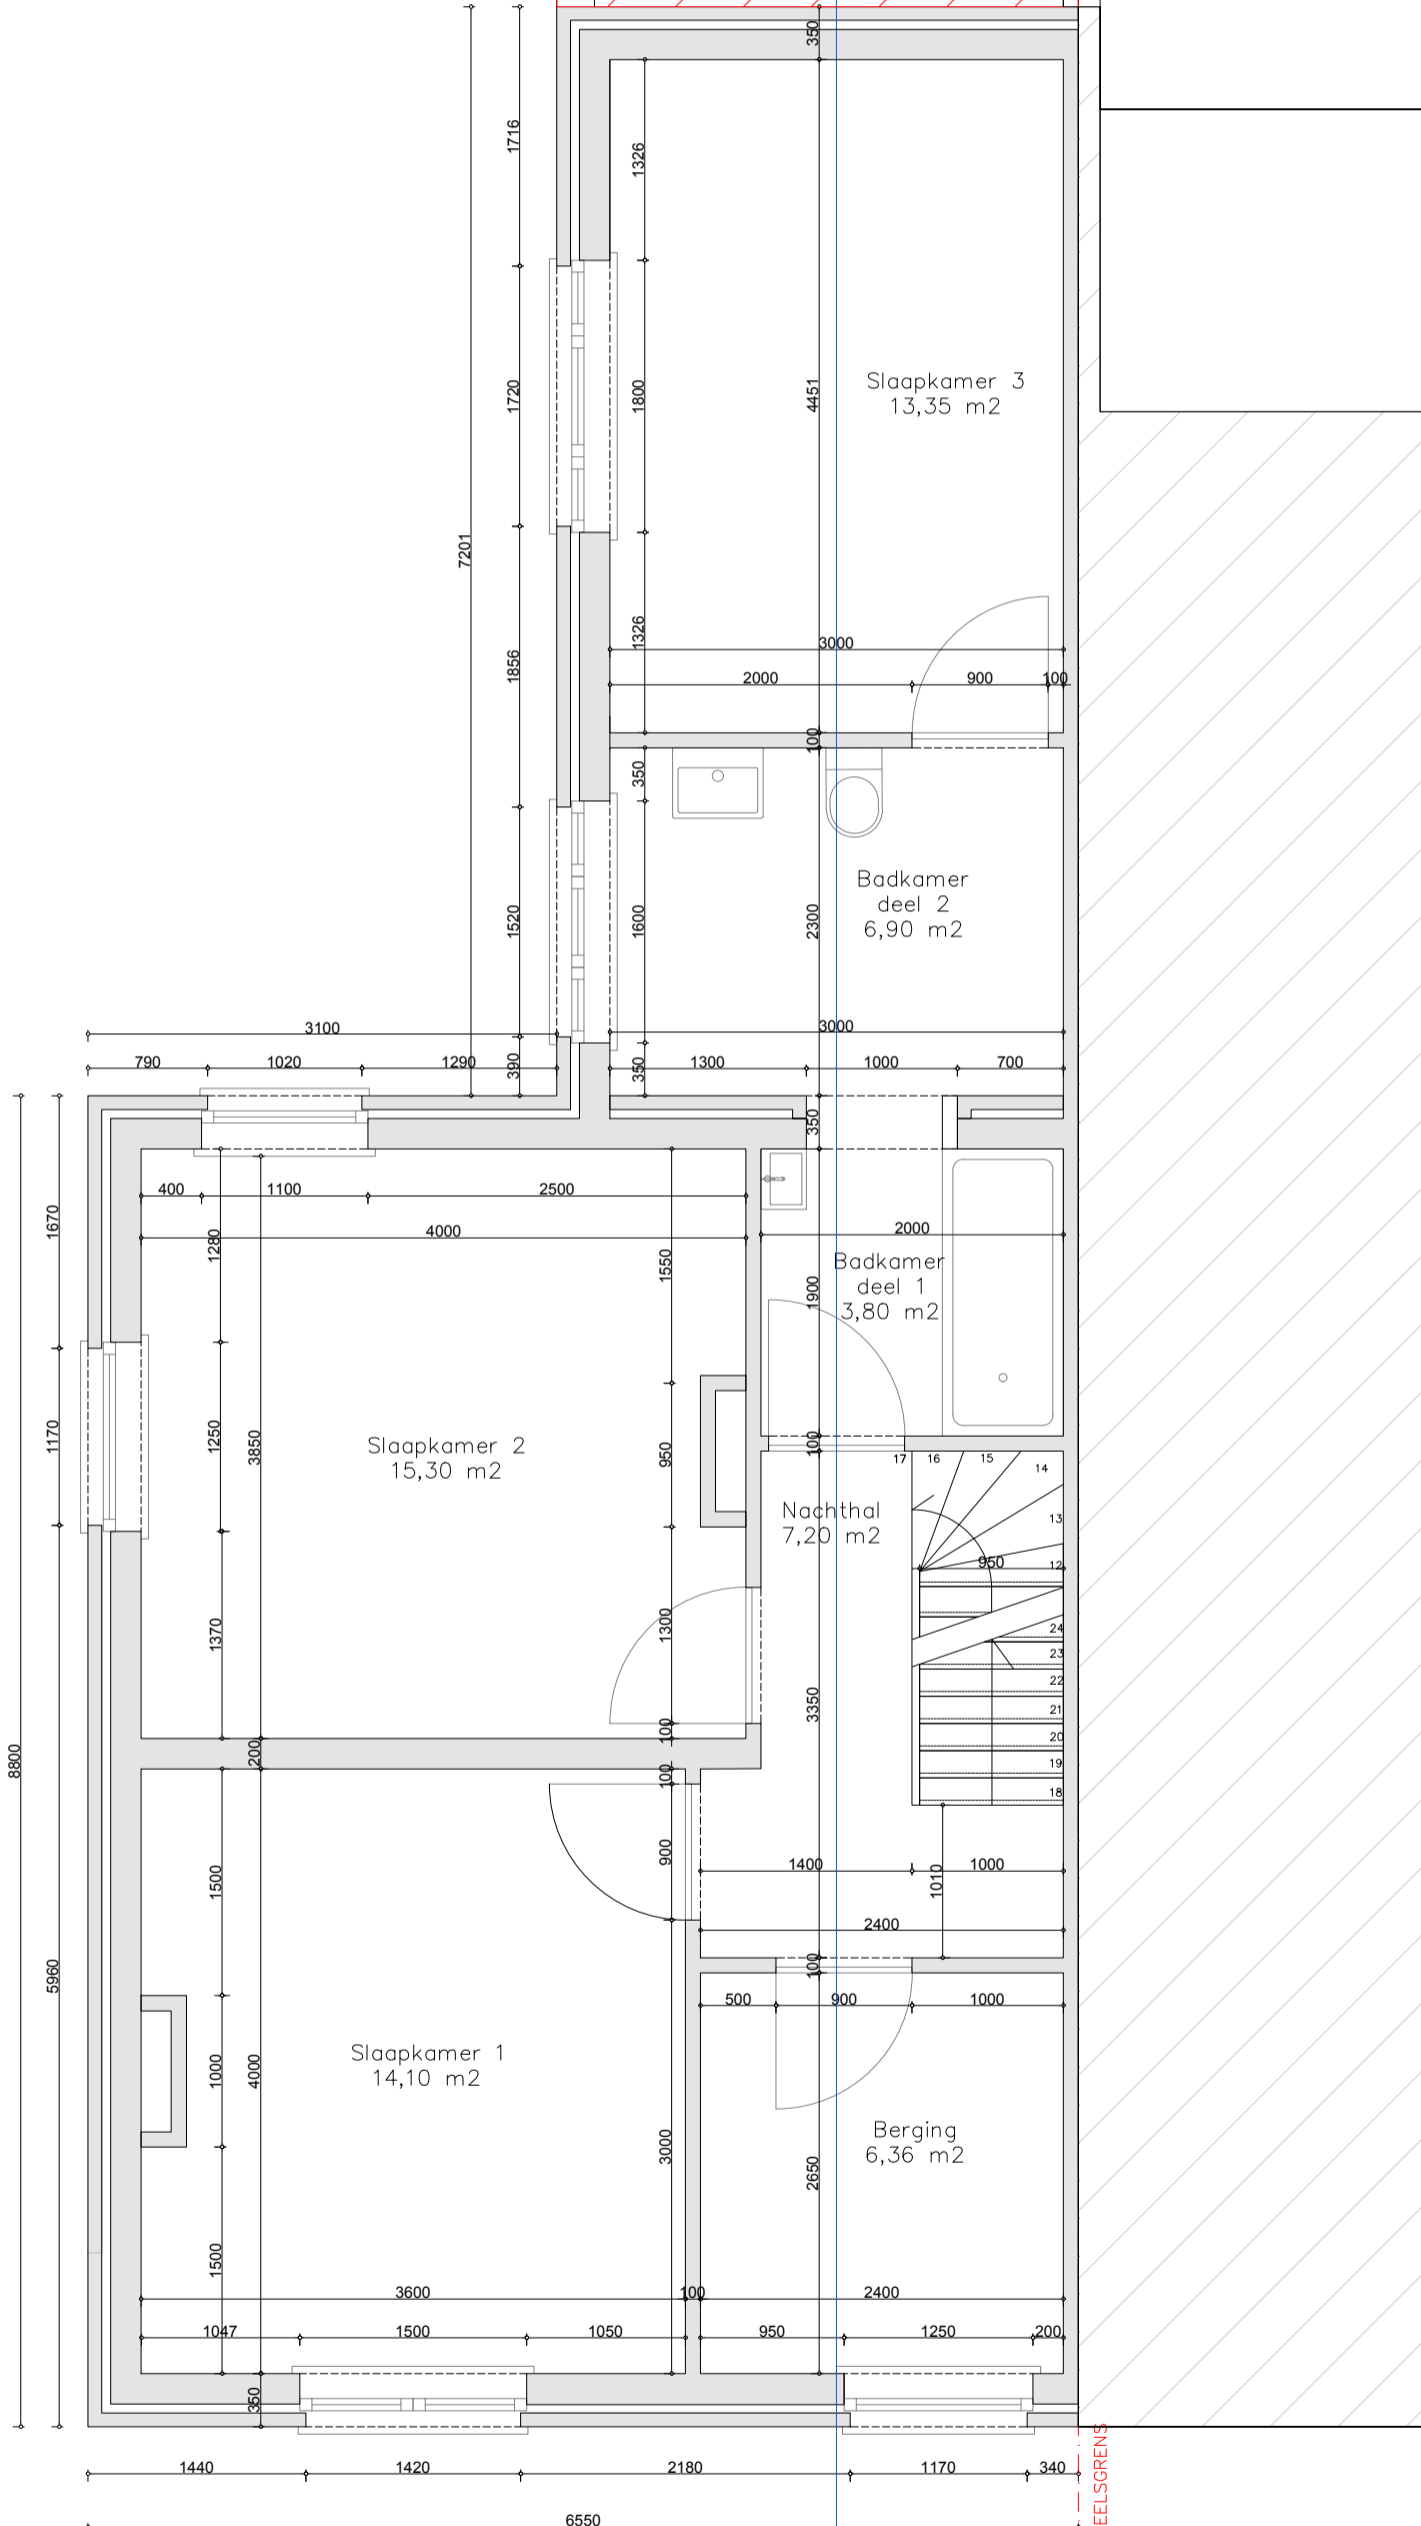

VERDIEPING 1
 bestaande toestand
 schaal 1/50

