



ZIE BIJZONDERE VOORWAARDE(N)

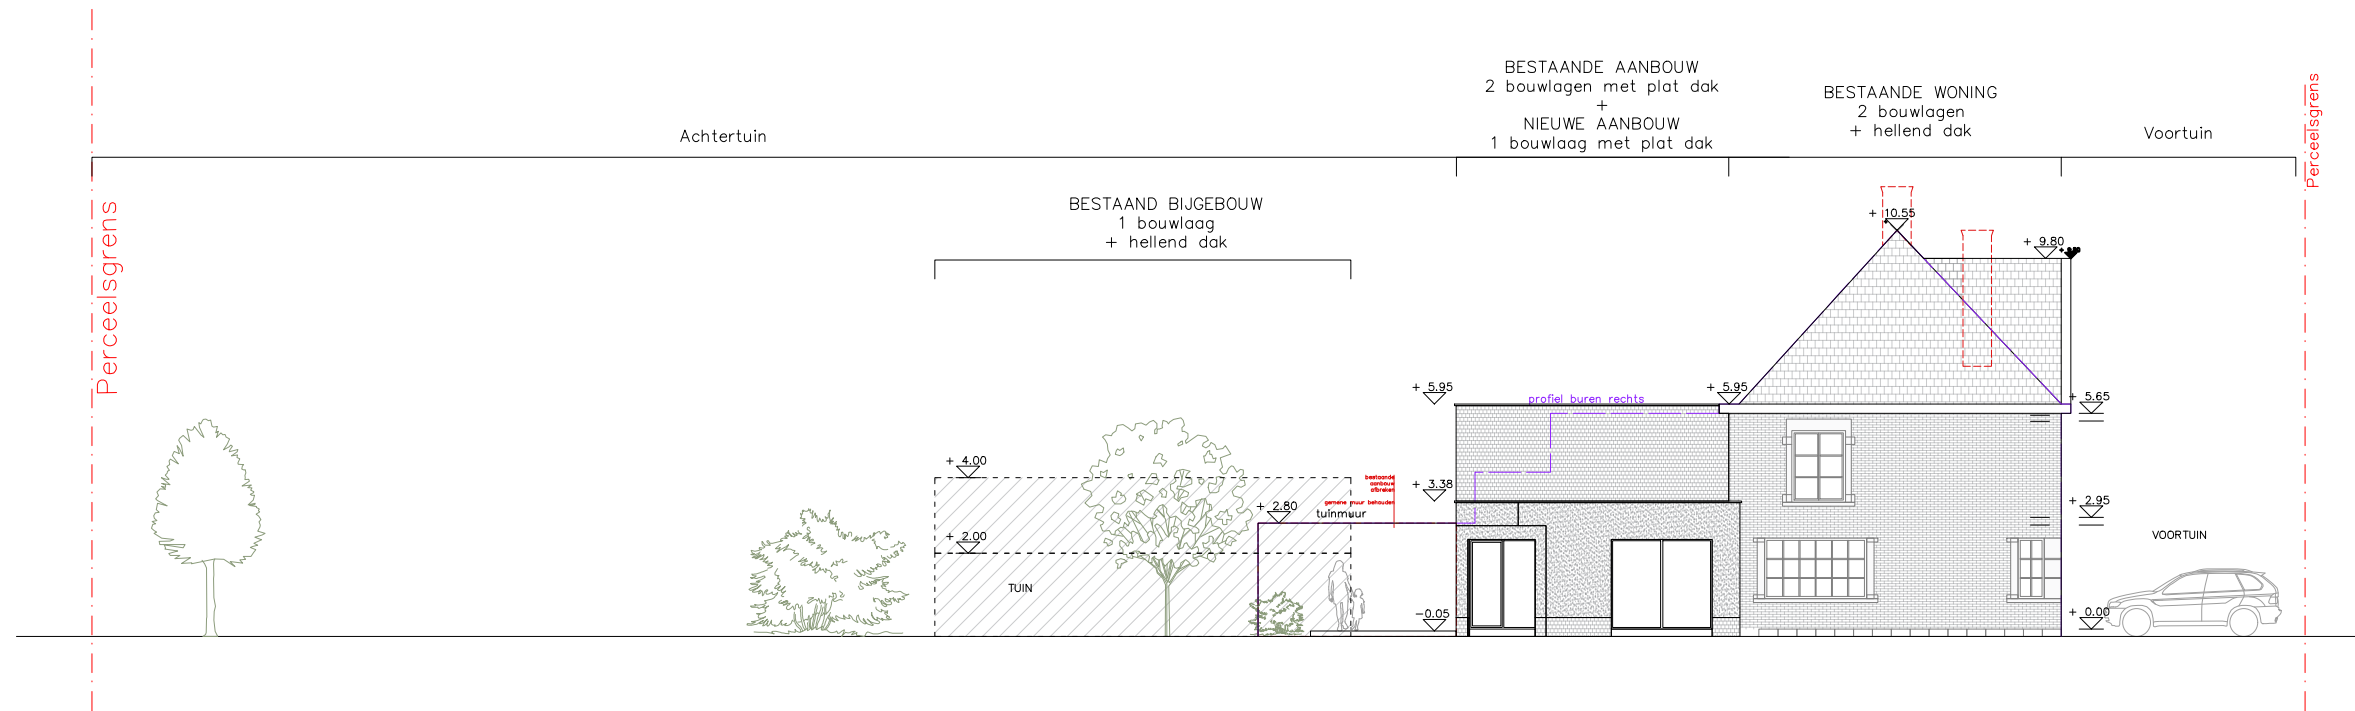

TERREINDOORSNEDE Nieuwe Toestand

Schaal 1/200

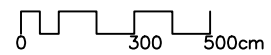

Project DAM

Arne Schaumont & An-Sofie Hoedt

Damstraat 41
9930 Mariakerke

Terreindoorsnede

nieuwe toestand
schaal 1/200

ATELIER VORM
architectuur & interieur

www.ateliervorm.be
info@ateliervorm.be