


## Materialen bestaande situatie

- |              |   |
|--------------|---|
| Gevel.       | 1. Rode gevelsteen - voorgevel              |
|              | 2. Gevelpanelen - donkergrijs               |
|              | 3. Gevelpleister - lichtgrijs - achtergevel |
| Dak.         | 4. Dakranden in antraciet aluminium         |
|              | 5. EPDM voor de platte daken                |
| Schrijnwerk. | 6. Aluminium buitenschrijnwerk - antraciet  |
|              | 7. Stenen dorpels                           |
| RWA.         | 8. Zinken regenwatergooten - antraciet      |

Vergunde toestand  
werd uitgevoerd

OMV\_2023144667

De aanvraag:  
omvormen van een eengezinswoning naar een  
meergezinswoning met 3 entiteiten.

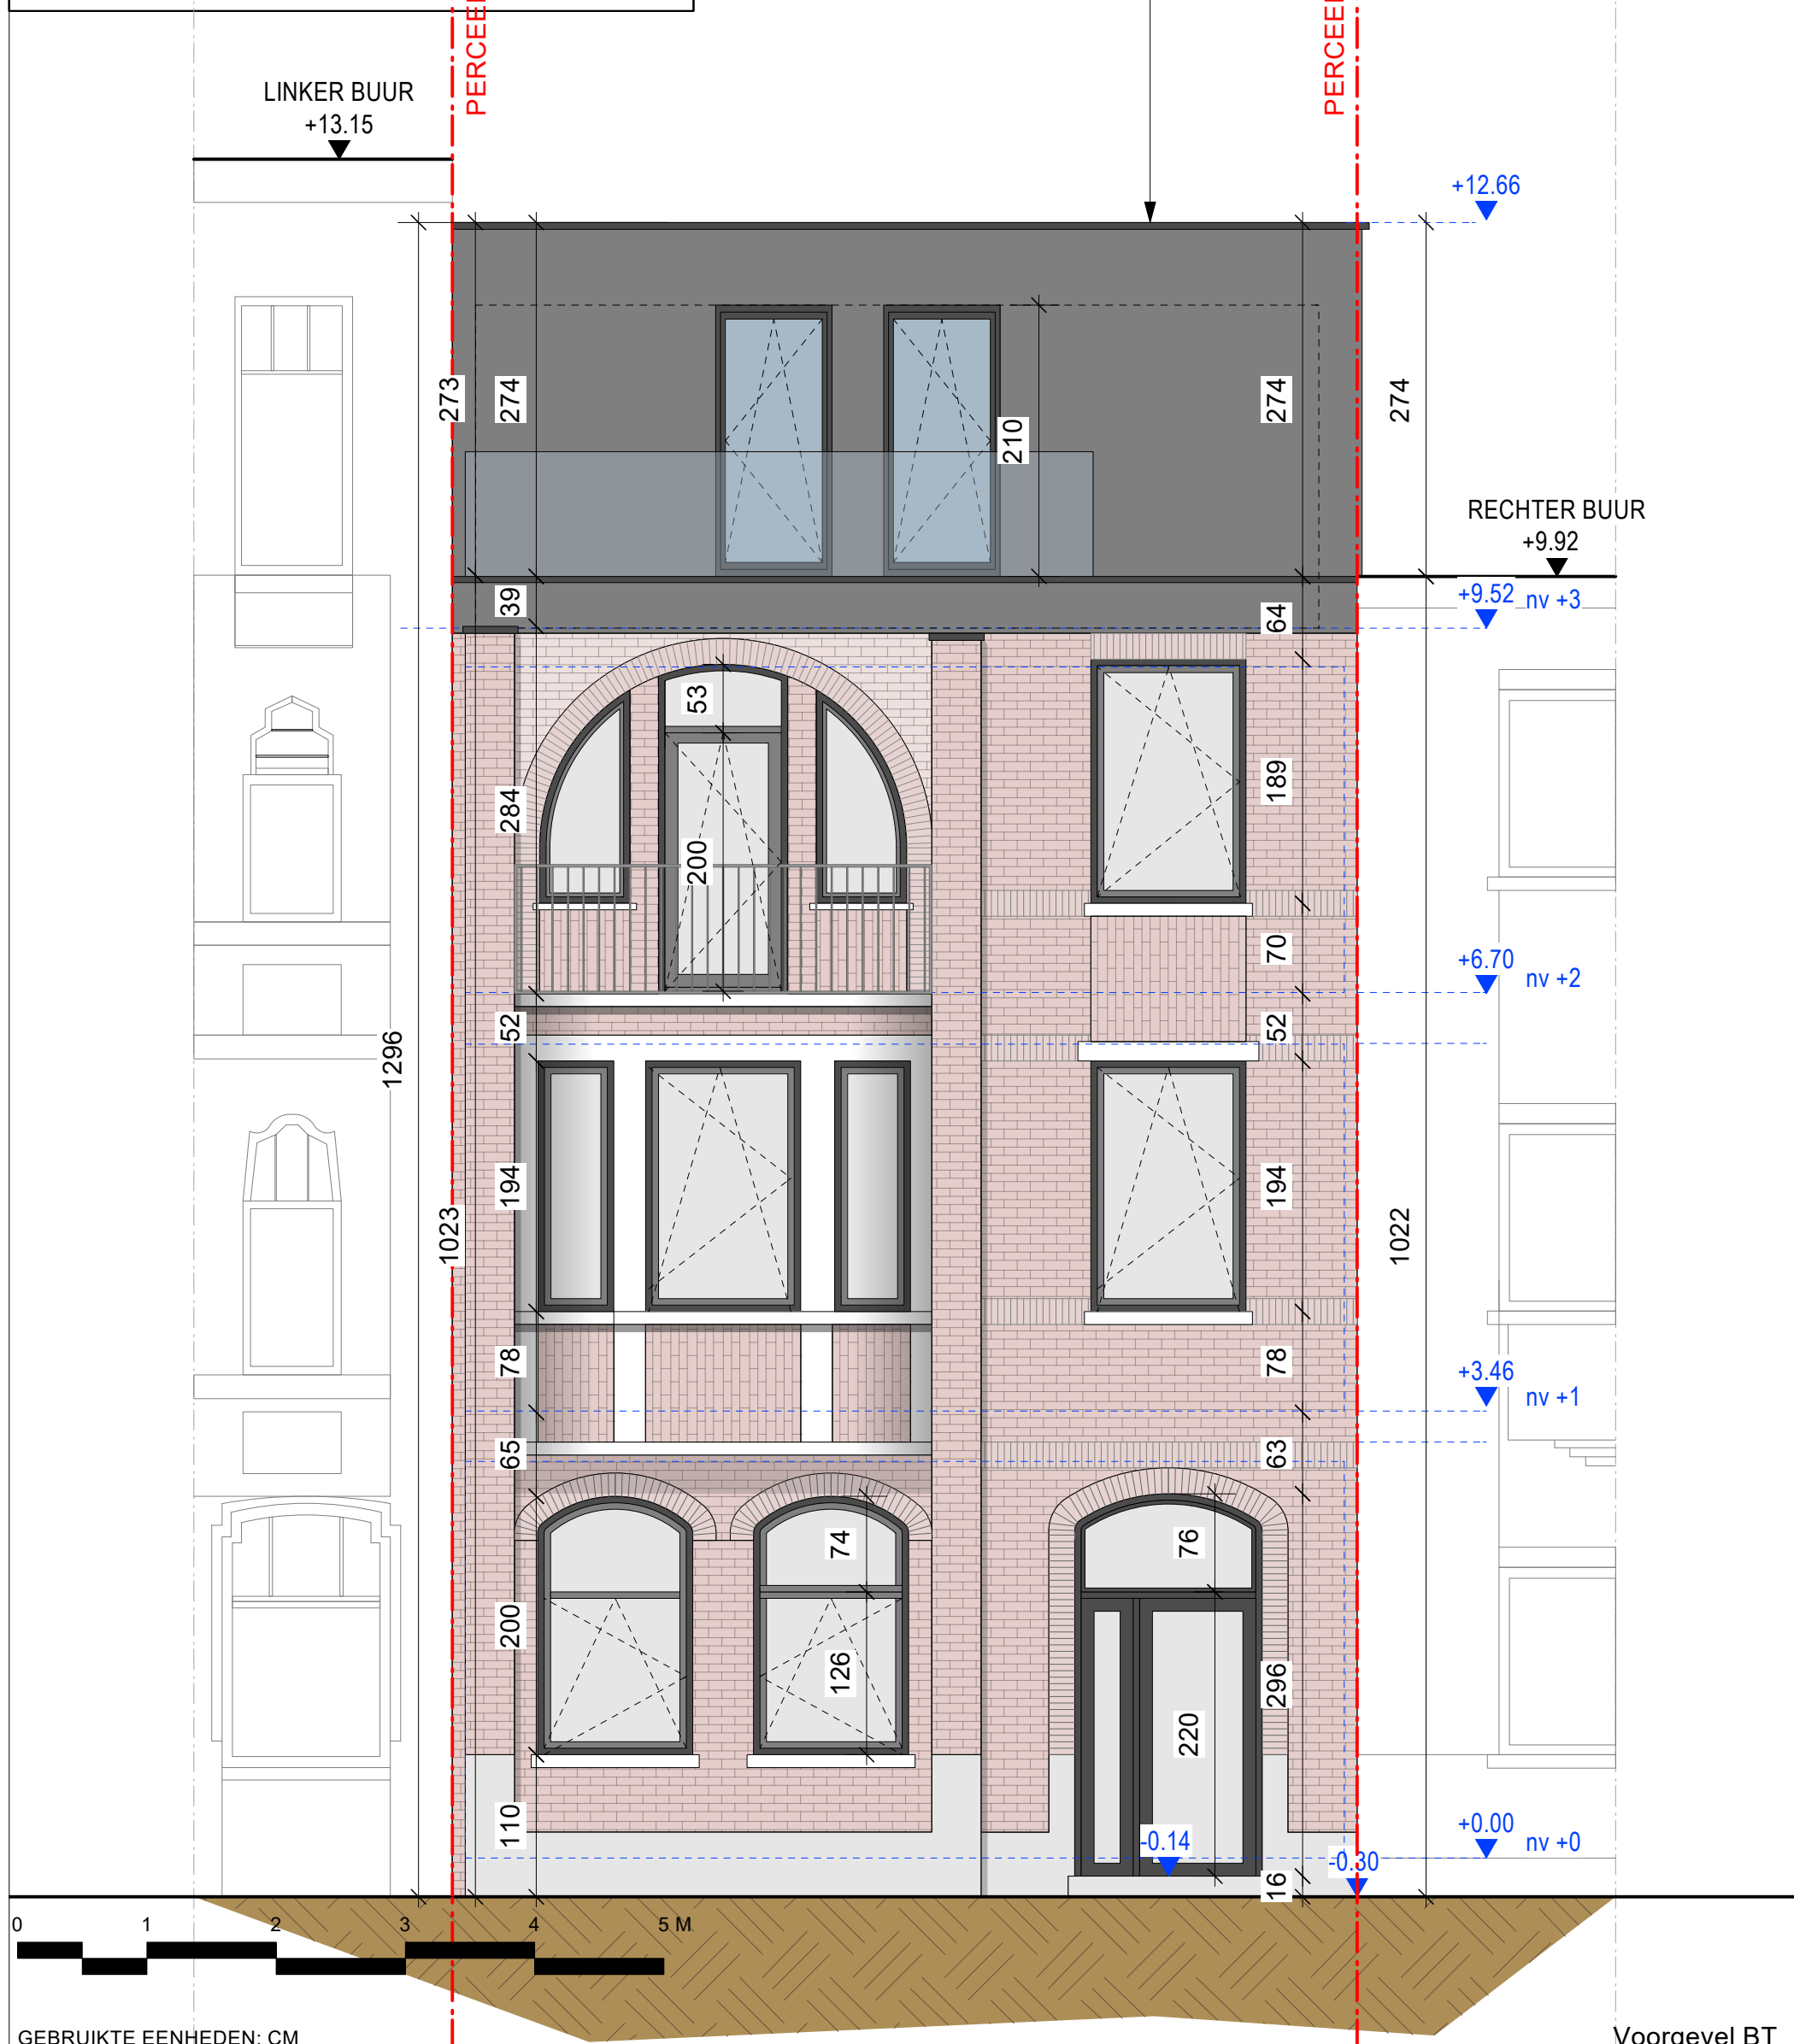

GEBRUIKTE EENHEDEN: CM

Voorgevel BT  
Schaal: 1:50