

Materialen bestaande situatie


Gevel.	1. Rode gevelsteen - voorgevel
	2. Gevelpanelen - donkergrijs
	3. Gevelpleister - lichtgrijs - achtergevel
Dak.	4. Dakranden in antraciet aluminium
	5. EPDM voor de platte daken
Schrijnwerk.	6. Aluminium buitenschrijnwerk - antraciet
	7. Stenen dorpels
RWA.	8. Zinken regenwatergoten - antraciet

Vergunde toestand
werd uitgevoerd

OMV_2023144667

De aanvraag:

omvormen van een eengezinswoning naar een
meergezinswoning met 3 entiteiten.

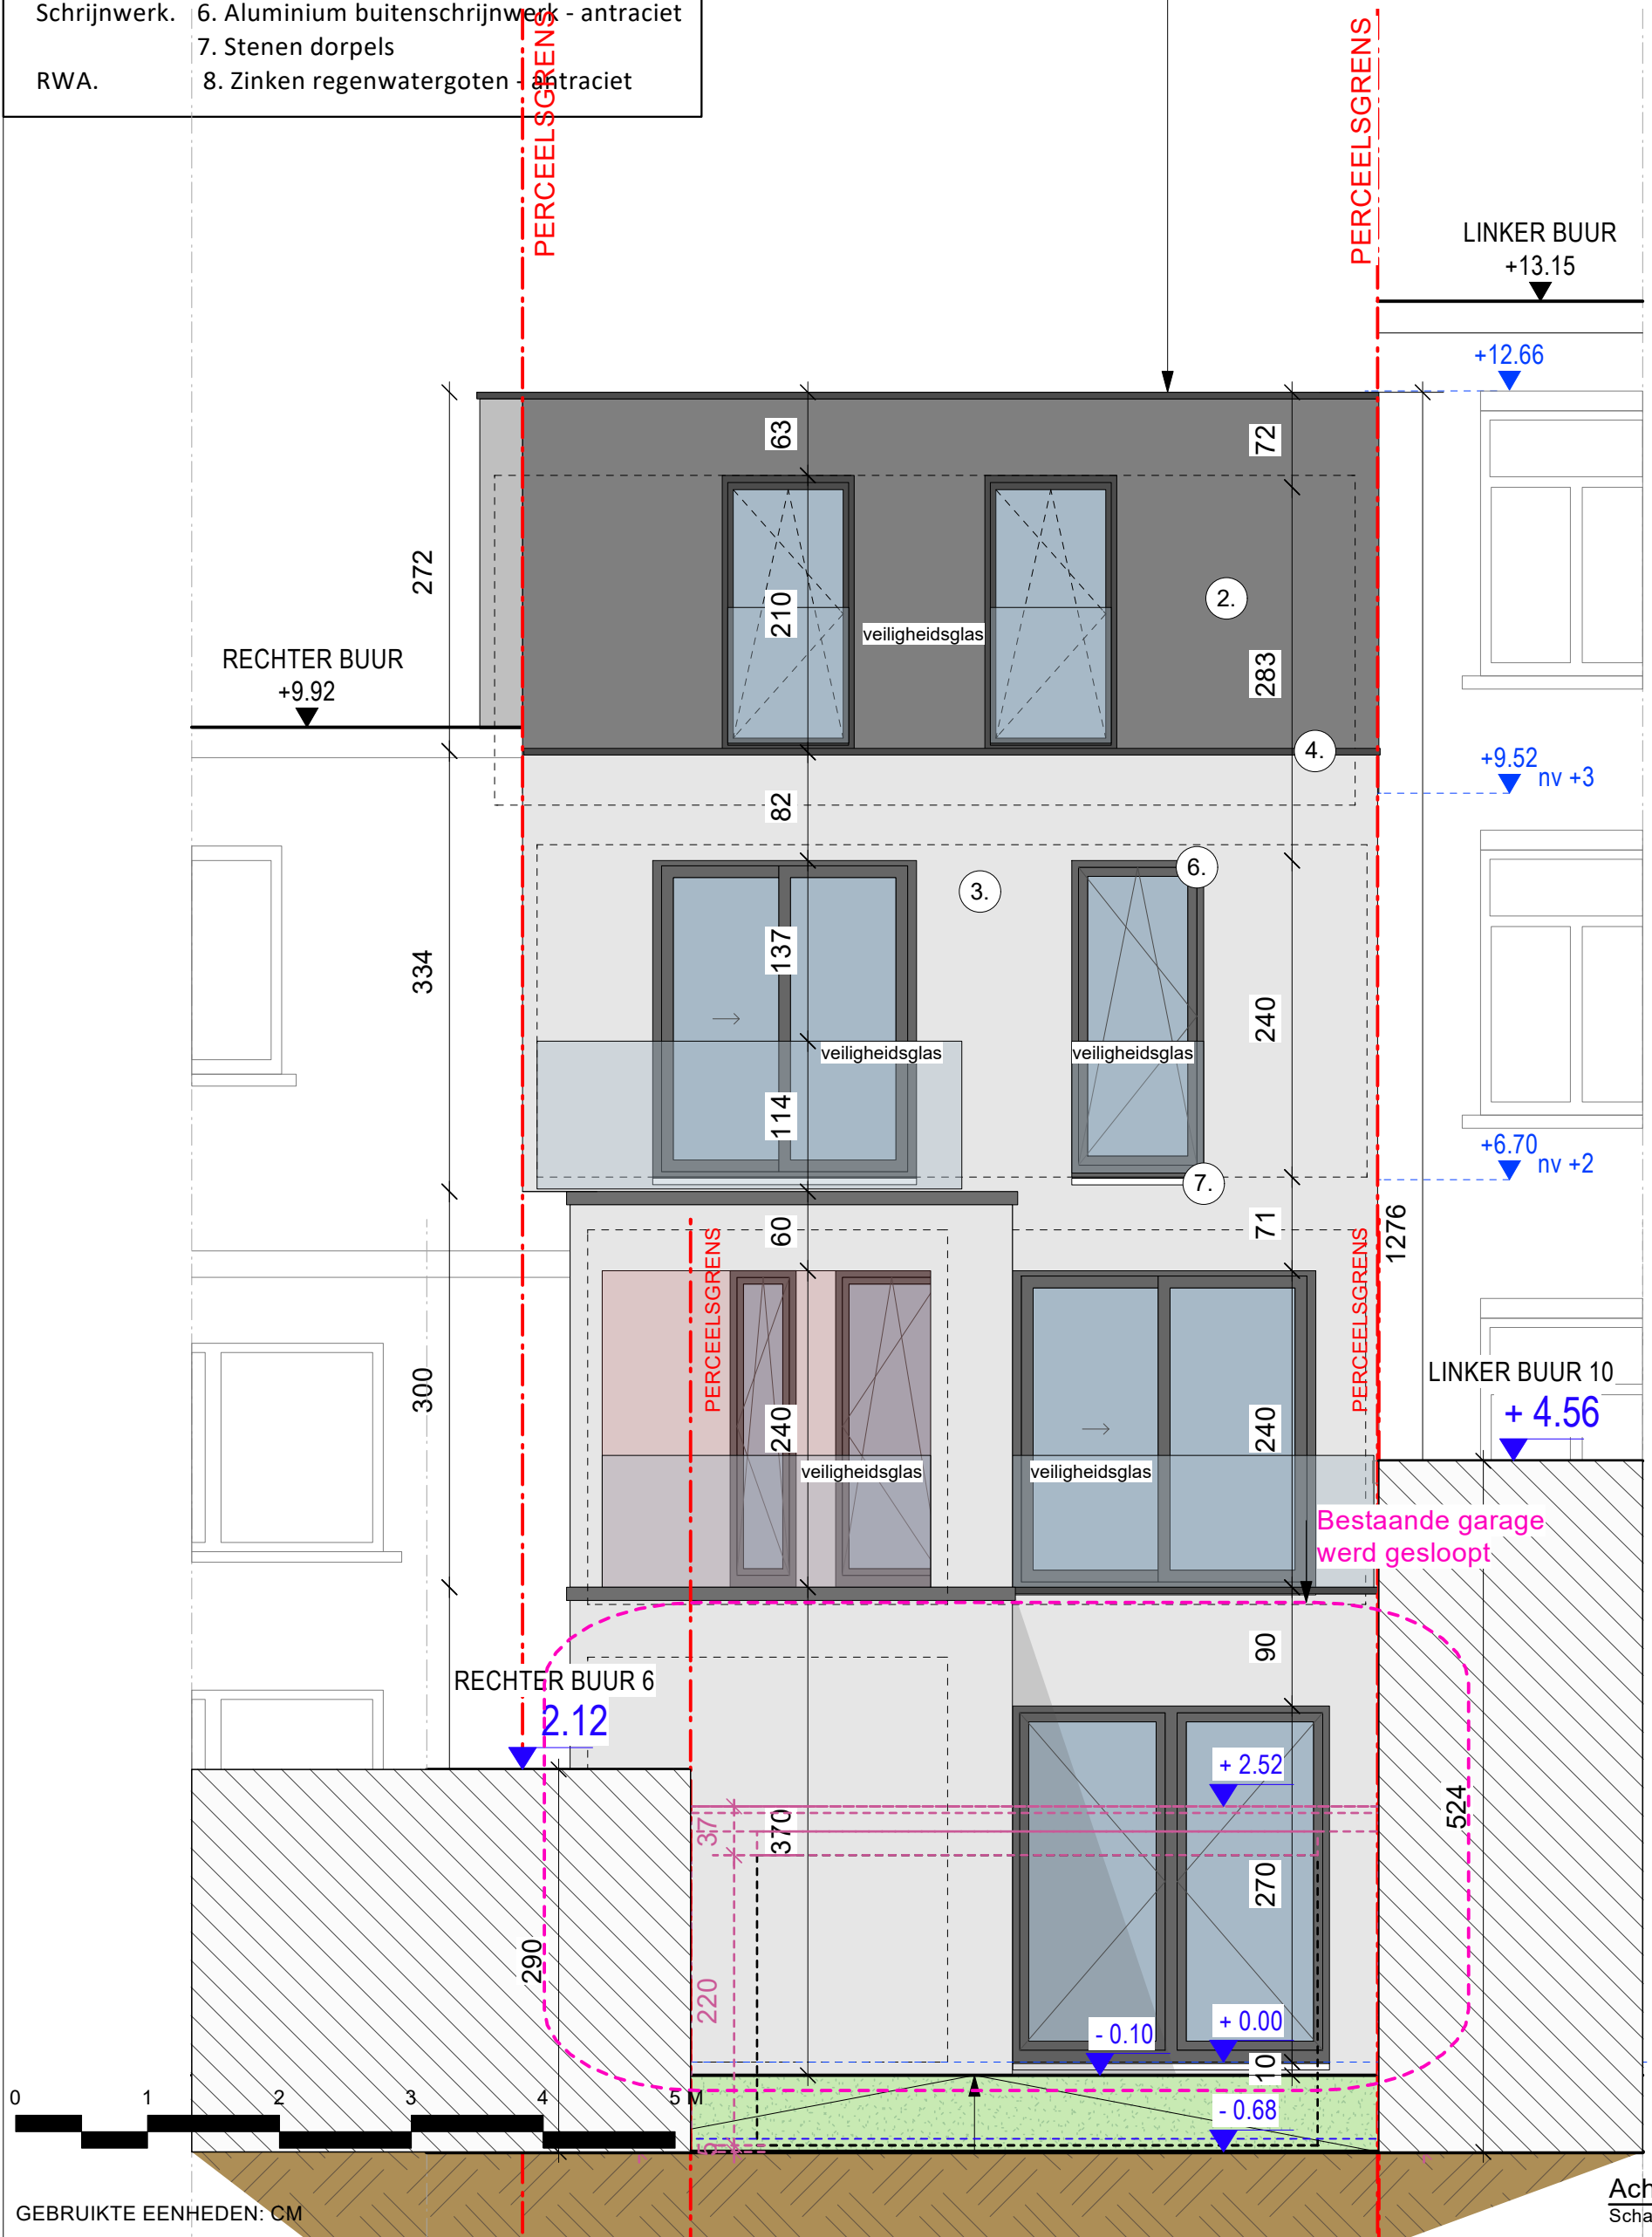

GEBRUIKTE EENHEDEN: CM

Achtergevel BT
Schaal: 1:50