



# ZIE BIJZONDERE VOORWAARDE(N)

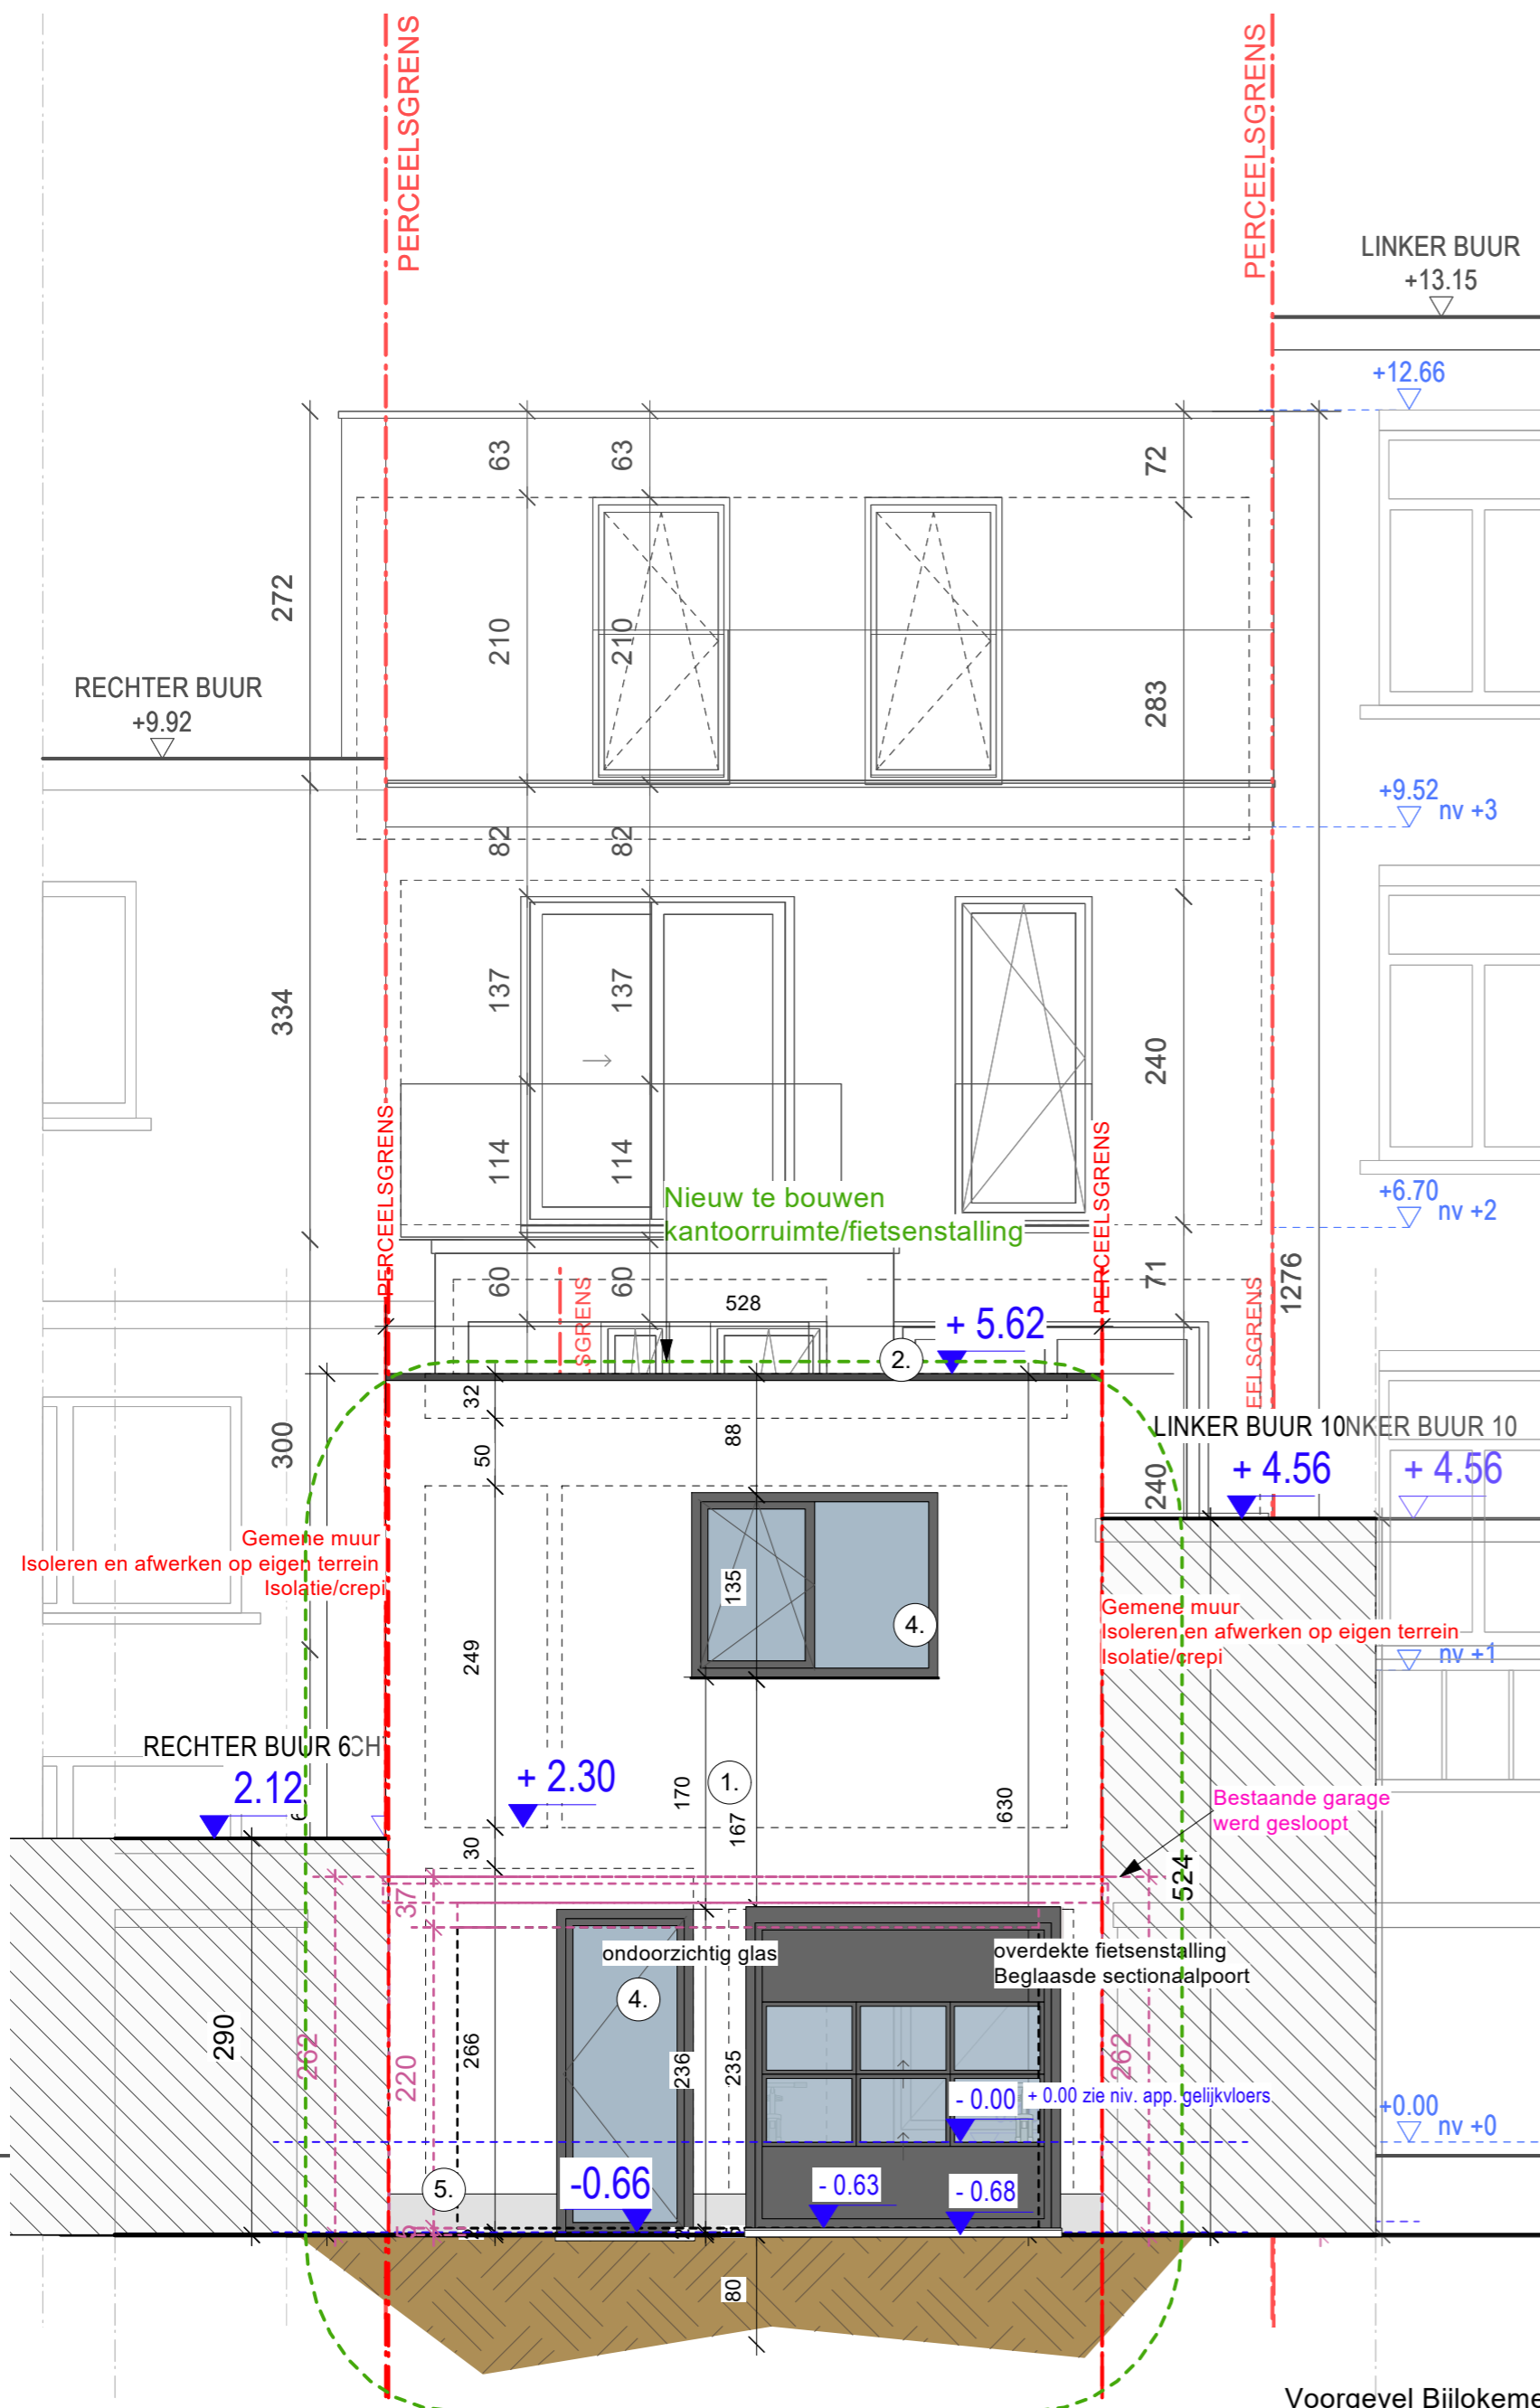

Materialen nieuwe situatie	
Gevel.	1. Crepi - wit 5.. Blauwe hardsteen plint
Dak.	2. Dakranden in aluminium - antraciet 3. EPDM voor de platte daken (groendak)
Schrijnwerk.	4. Aluminium buitenschrijnwerk - antraciet
RWA .	6. Regenwaterafvoer geberit (inbouw)

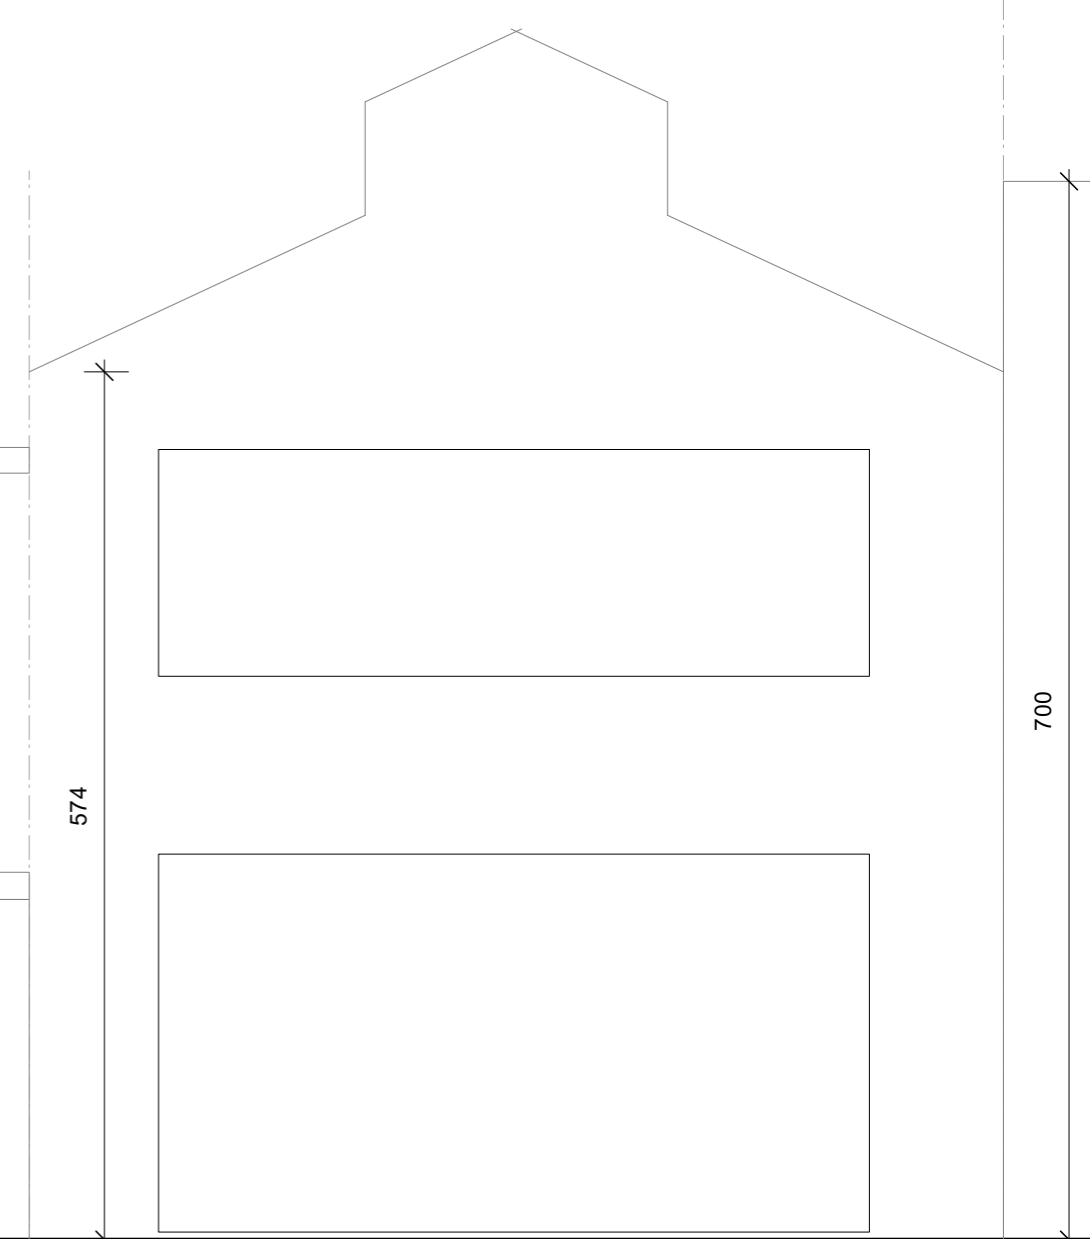

Voorgevel Bijlokemeers NT  
Schaal: 1:50



GEBRUIKTE EENHEDEN: CM



**VB 306**  
Groot-Brittanniëlaan 8, 9000 Gent

NT - Voorgevel Kantoor/fietsenstalling

schaal: 1:50  
blad: 98/ 26  
datum: 30/03/2026