


## Materialen bestaande situatie

- Gevel. 1. Rode gevelsteen  
Dak. 2. Dakranden in witte hout  
3. EPDM voor de platte daken  
Schrijnwerk. 4. Houten buitenschrijnwerk

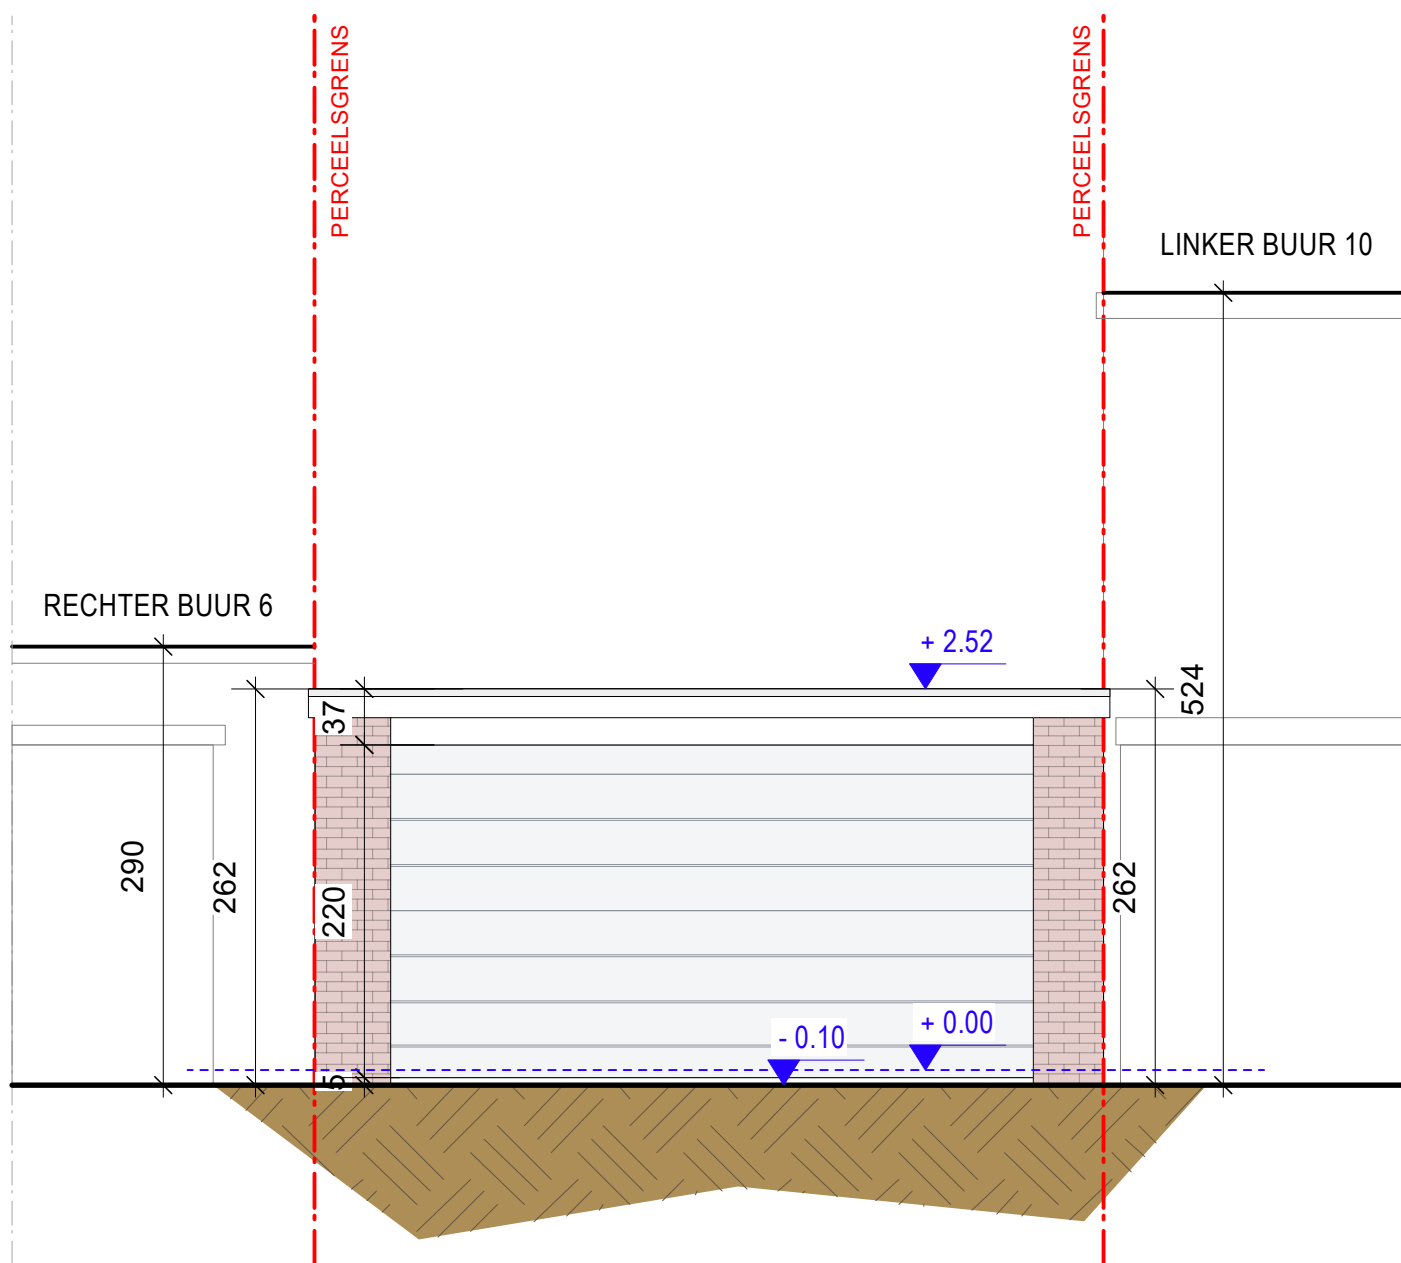

GEBRUIKTE EENHEDEN: CM

Garage voorgevel Bijlokemeers VT  
Schaal: 1:50