



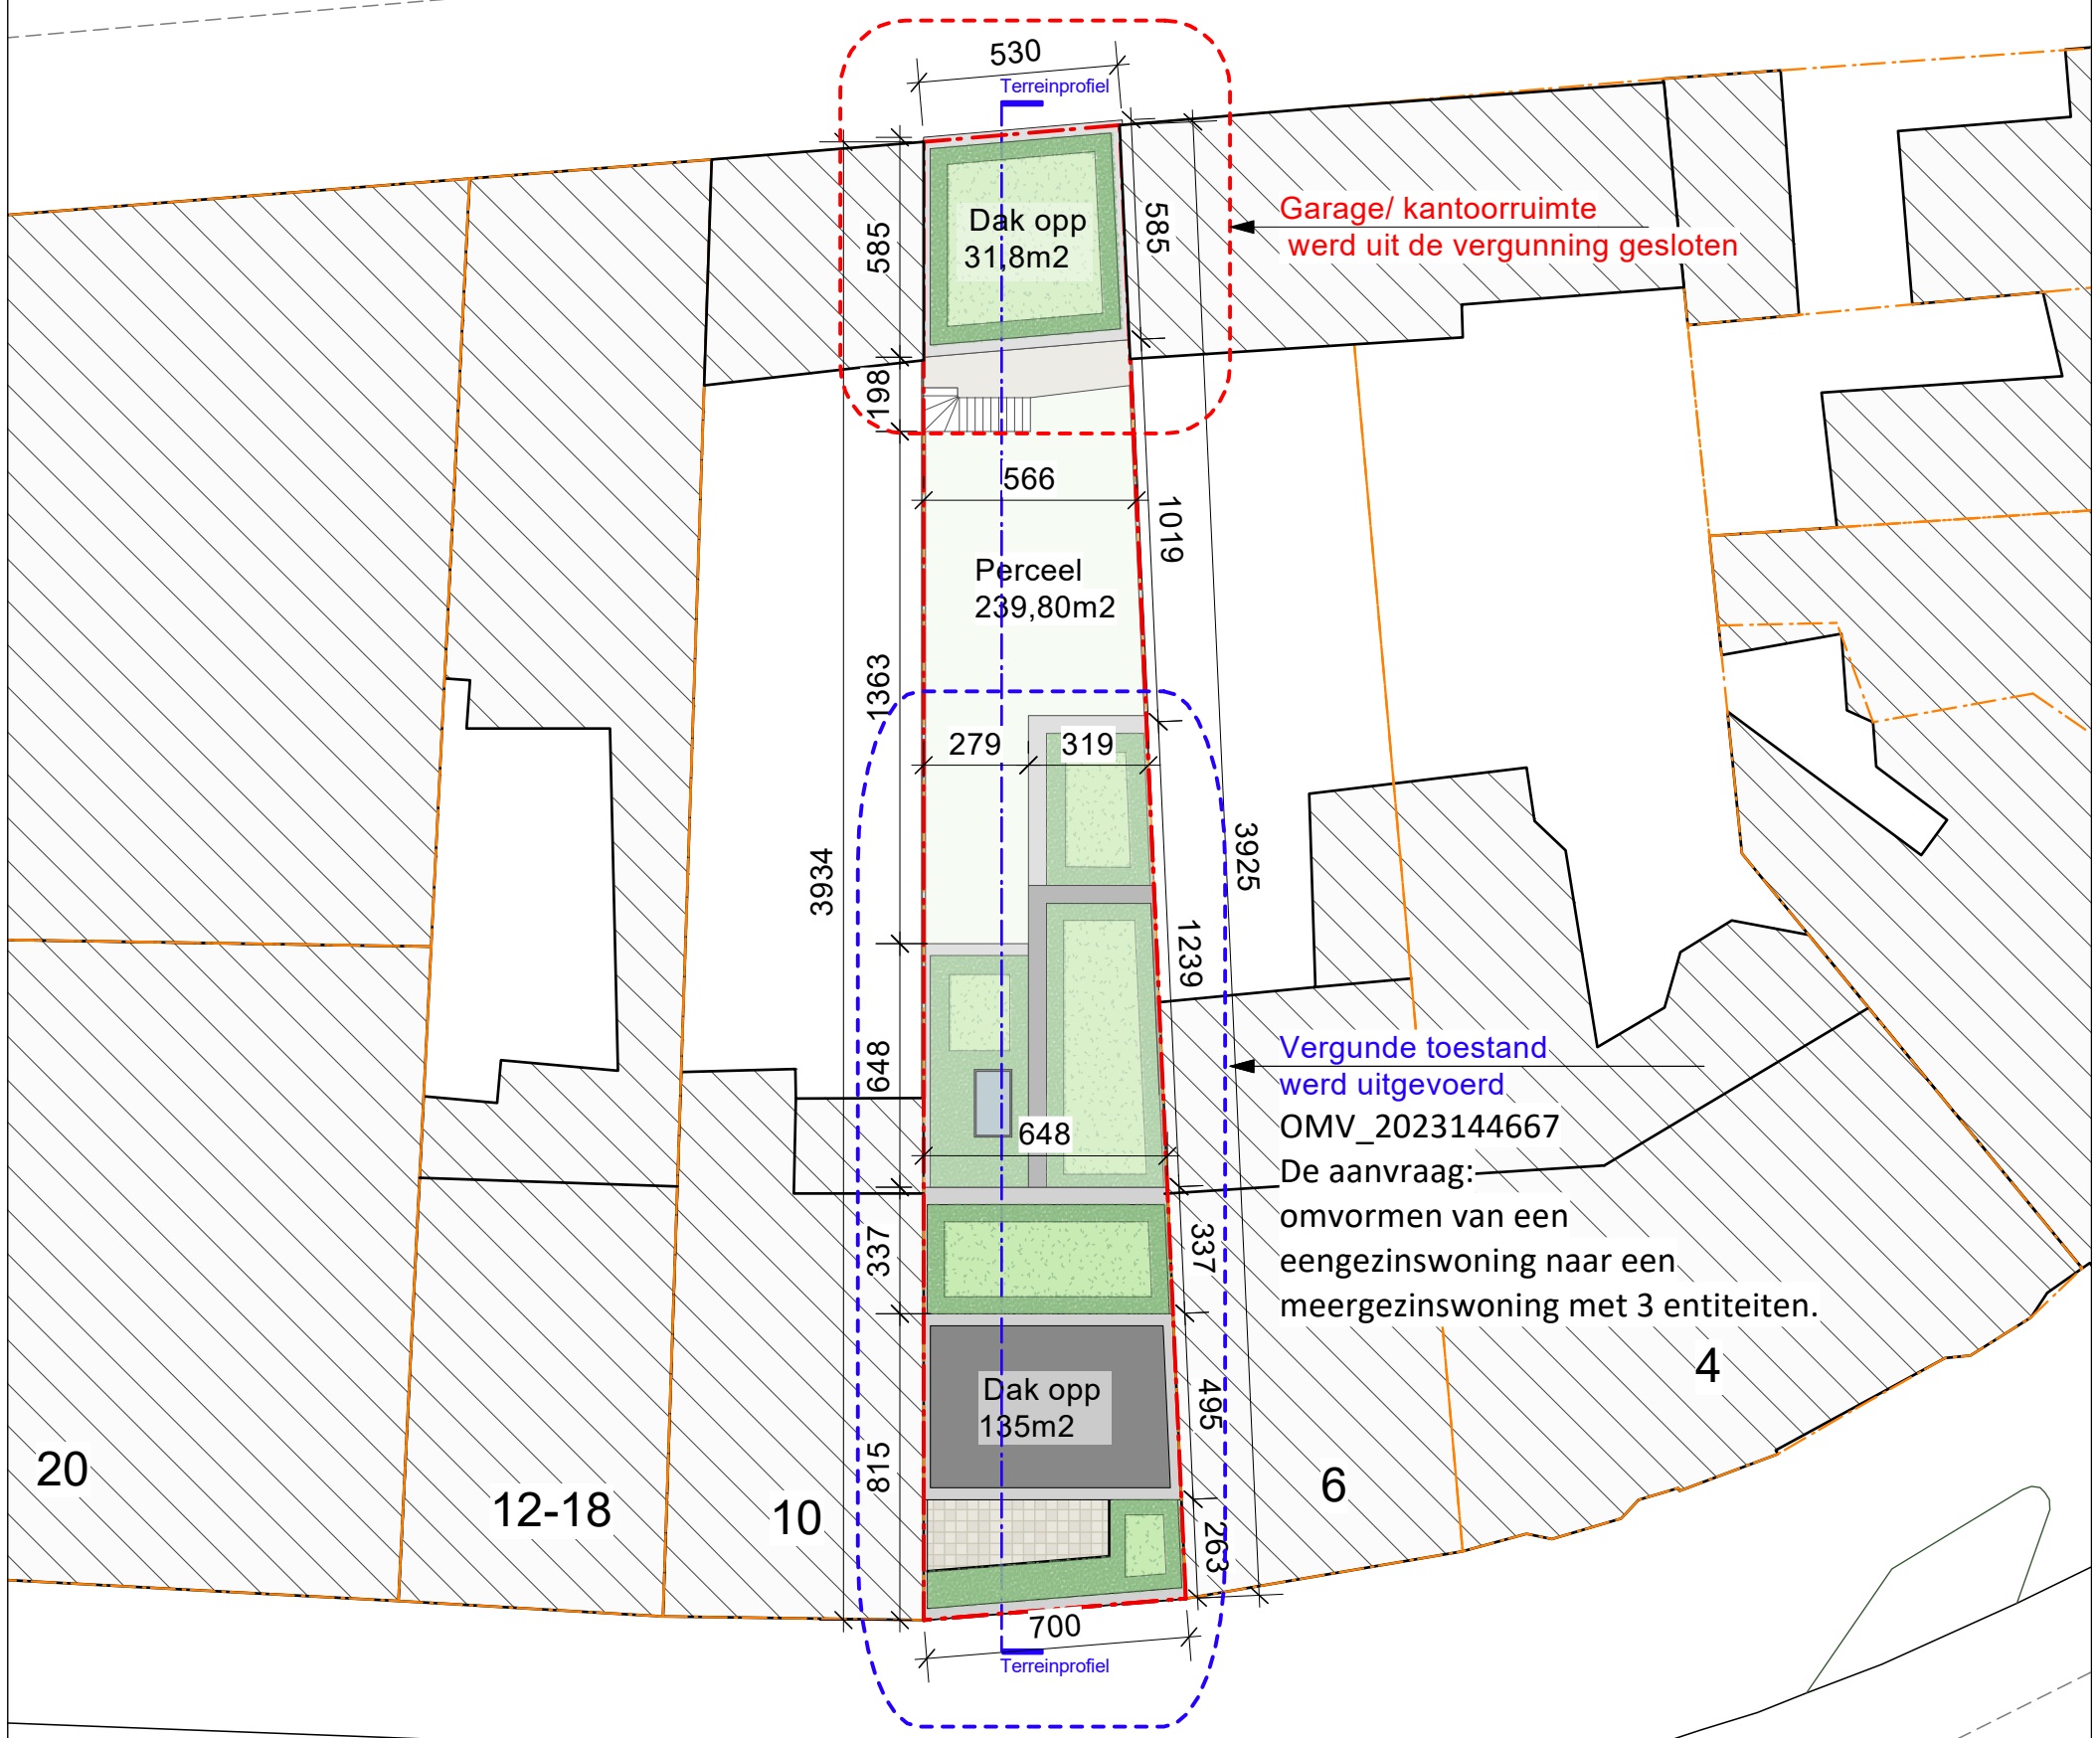

Bijlokemeers

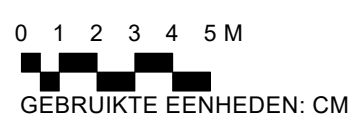

As van de Groot-Britanniëlaan



Inplantingplan VT  
Schaal: 1:200