


Bestaande garage werd gesloopt

Vergunde toestand werd uitgevoerd  
 OMV\_2023144667  
 De aanvraag: omvormen van een eengezinswoning naar een meergezinswoning met 3 entiteiten.

**App. 3**  
 (2e en 3e verdieping)  
 - 103,70m<sup>2</sup> bruto  
 - 85,70m<sup>2</sup> netto  
 - 3 slaapkamers

2e verdieping  
 - 70,10m<sup>2</sup> bruto  
 - 59,90m<sup>2</sup> netto

3de verdieping  
 - 33,60m<sup>2</sup> bruto  
 - 25,80m<sup>2</sup> netto

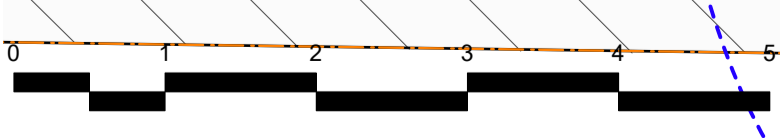

GEBRUIKTE EENHEDEN: CM

Verdieping 3 BT  
 Schaal: 1:50