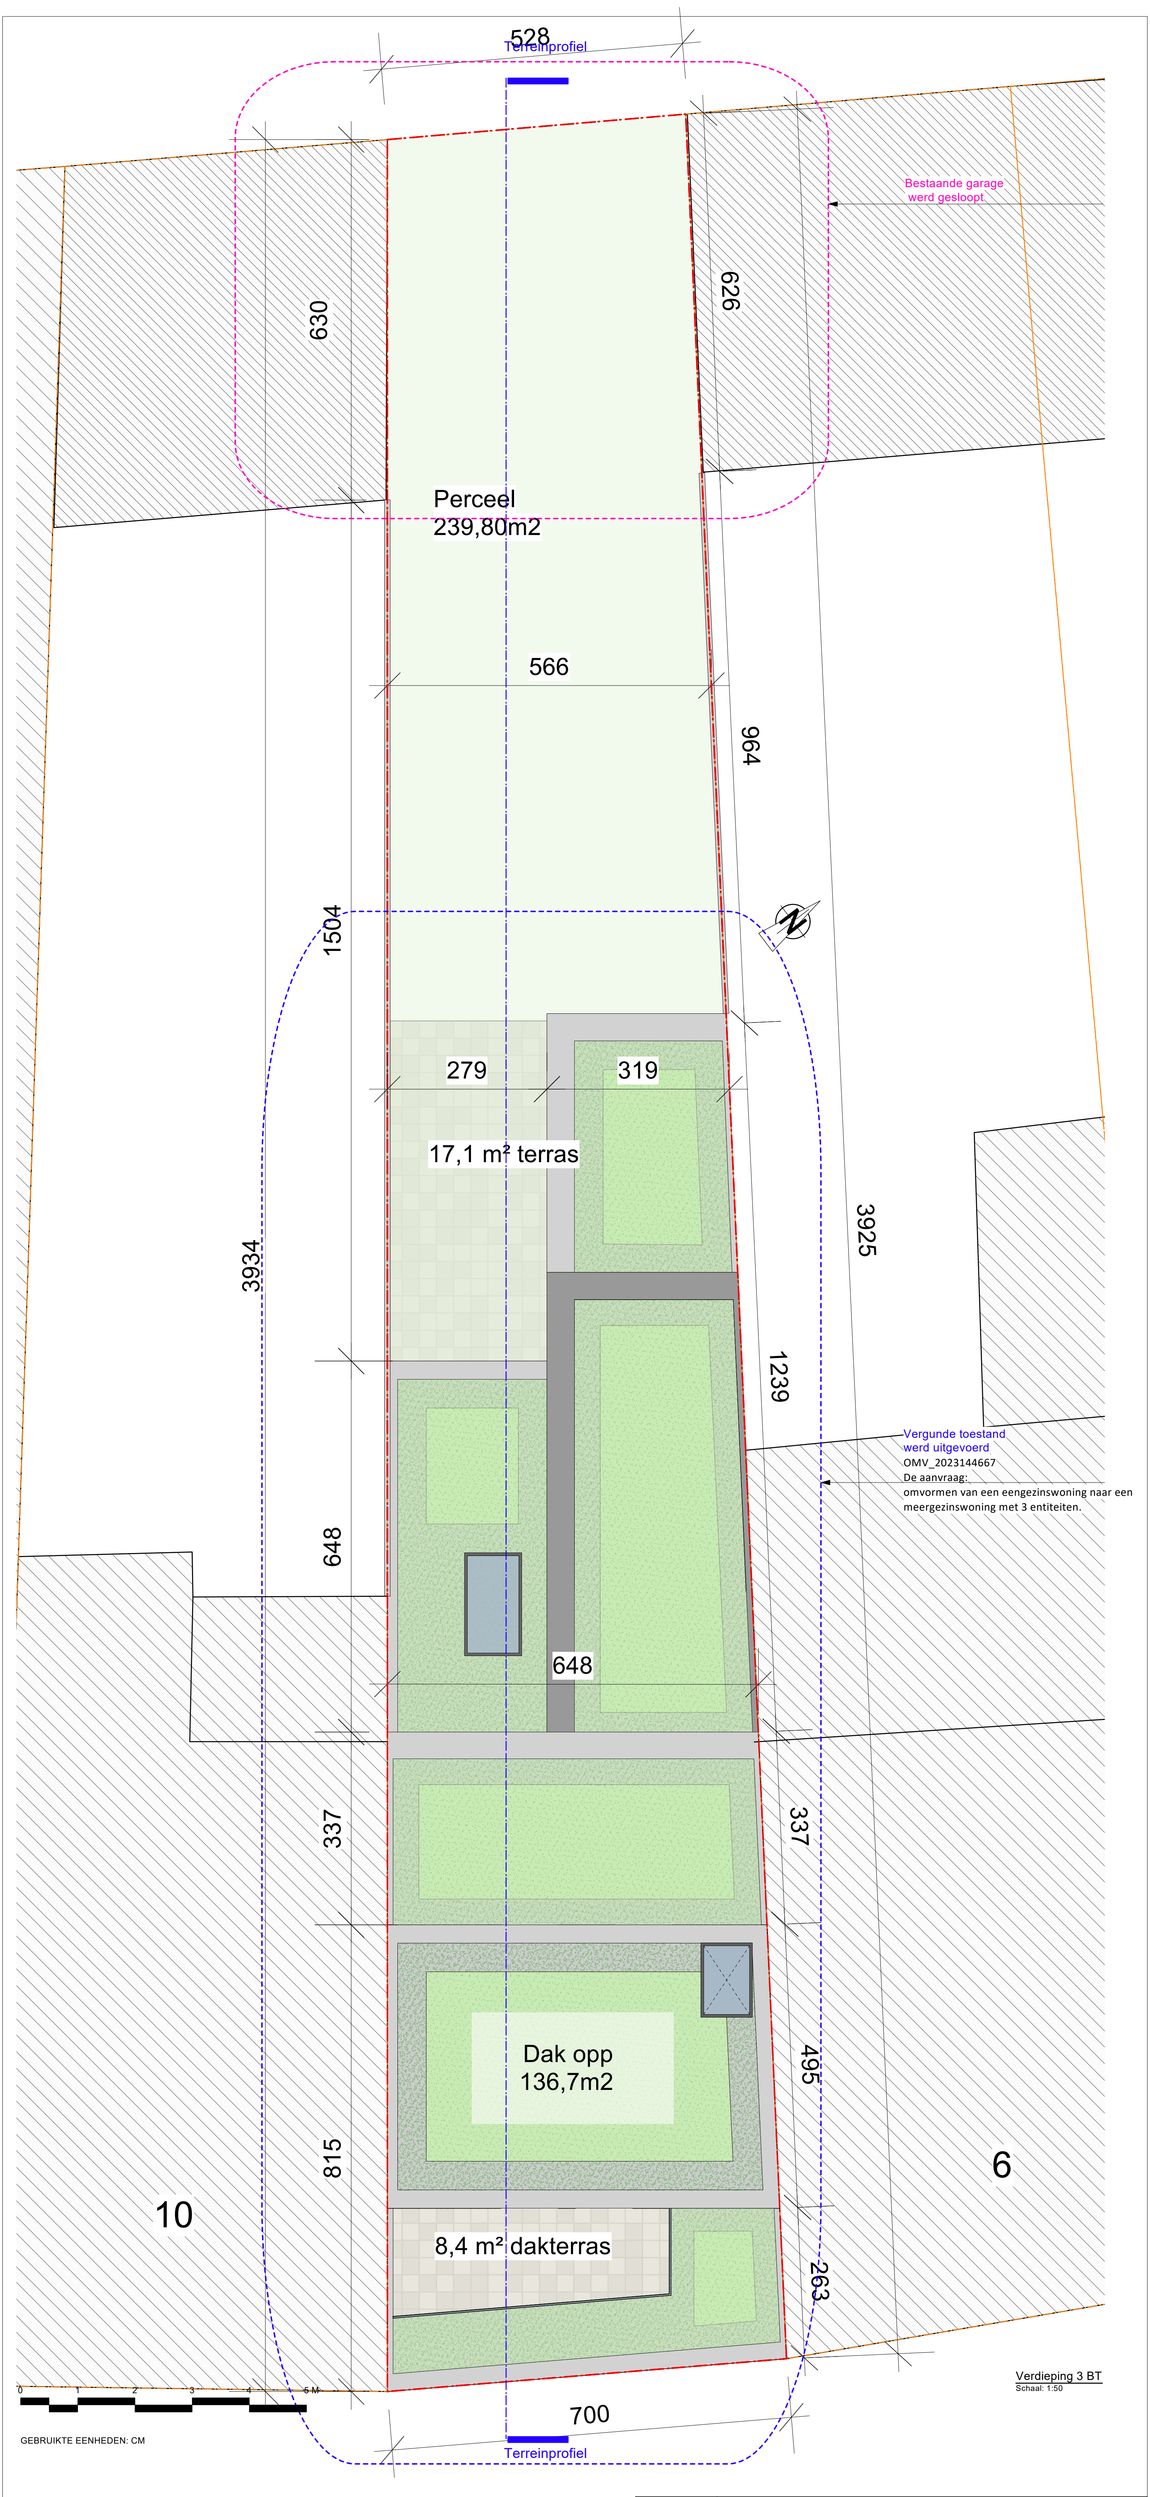

AIOO architecten
Groot-Brittannielaan 8, 9000 Gent

VB 306

BT - plat dak te reg.

schaal: 1:50
blad: 06/ 06
datum: 18/03/2026