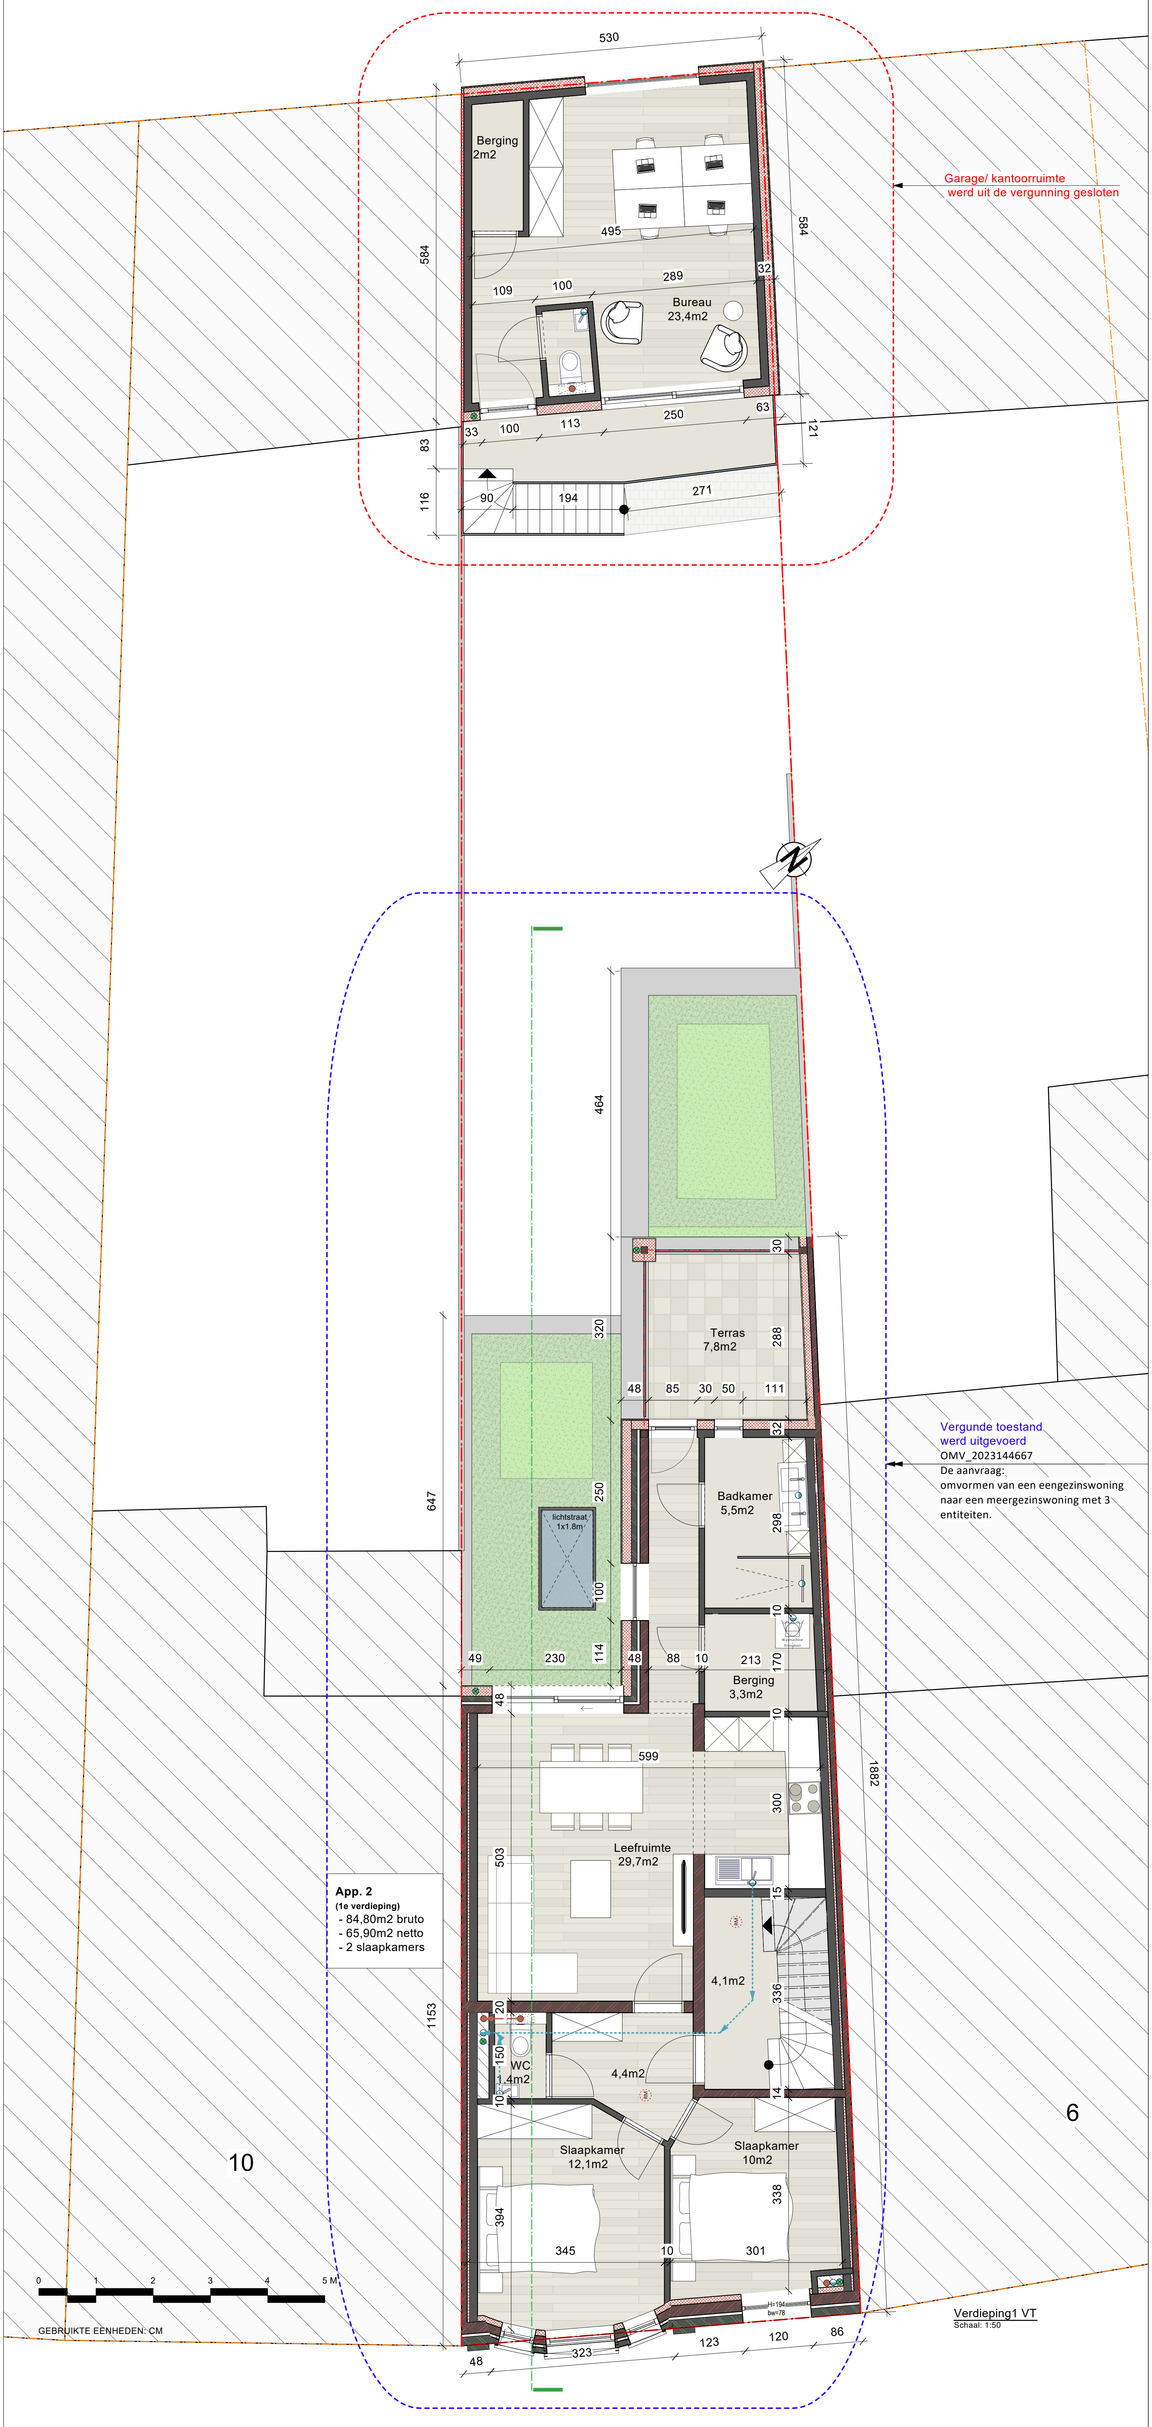
530
Berging
2m2
584
584
495
289
32
109
100
Bureau
23,4m2
63
121
33
100
113
250
83
116
90
194
271
Garage/ kantoorruimte
werd uit de vergunning gesloten
464
30
Terras
7,8m2
288
320
48
85
30
50
111
22
647
250
lichtstraat
1x1.8m
100
Badkamer
5,5m2
298
10
49
230
114
48
88
10
213
170
Berging
3,3m2
48
10
599
300
1882
503
Leefruimte
29,7m2
15
4,1m2
336
153
20
150
WC
1,4m2
10
4,4m2
14
Slaapkamer
12,1m2
Slaapkamer
10m2
394
338
345
10
301
H+194
bw=78
48
323
123
120
86
App. 2
(1e verdieping)
- 84,80m2 bruto
- 65,90m2 netto
- 2 slaapkamers
Vergunde toestand
werd uitgevoerd
OMV_2023144667
De aanvraag:
omvormen van een eengezinswoning
naar een meergezinswoning met 3
entiteiten.
10
6
0
1
2
3
4
5 M
GEBRUIKTE EENHEDEN: CM
Verdieping1 VT
Schaal: 1:50