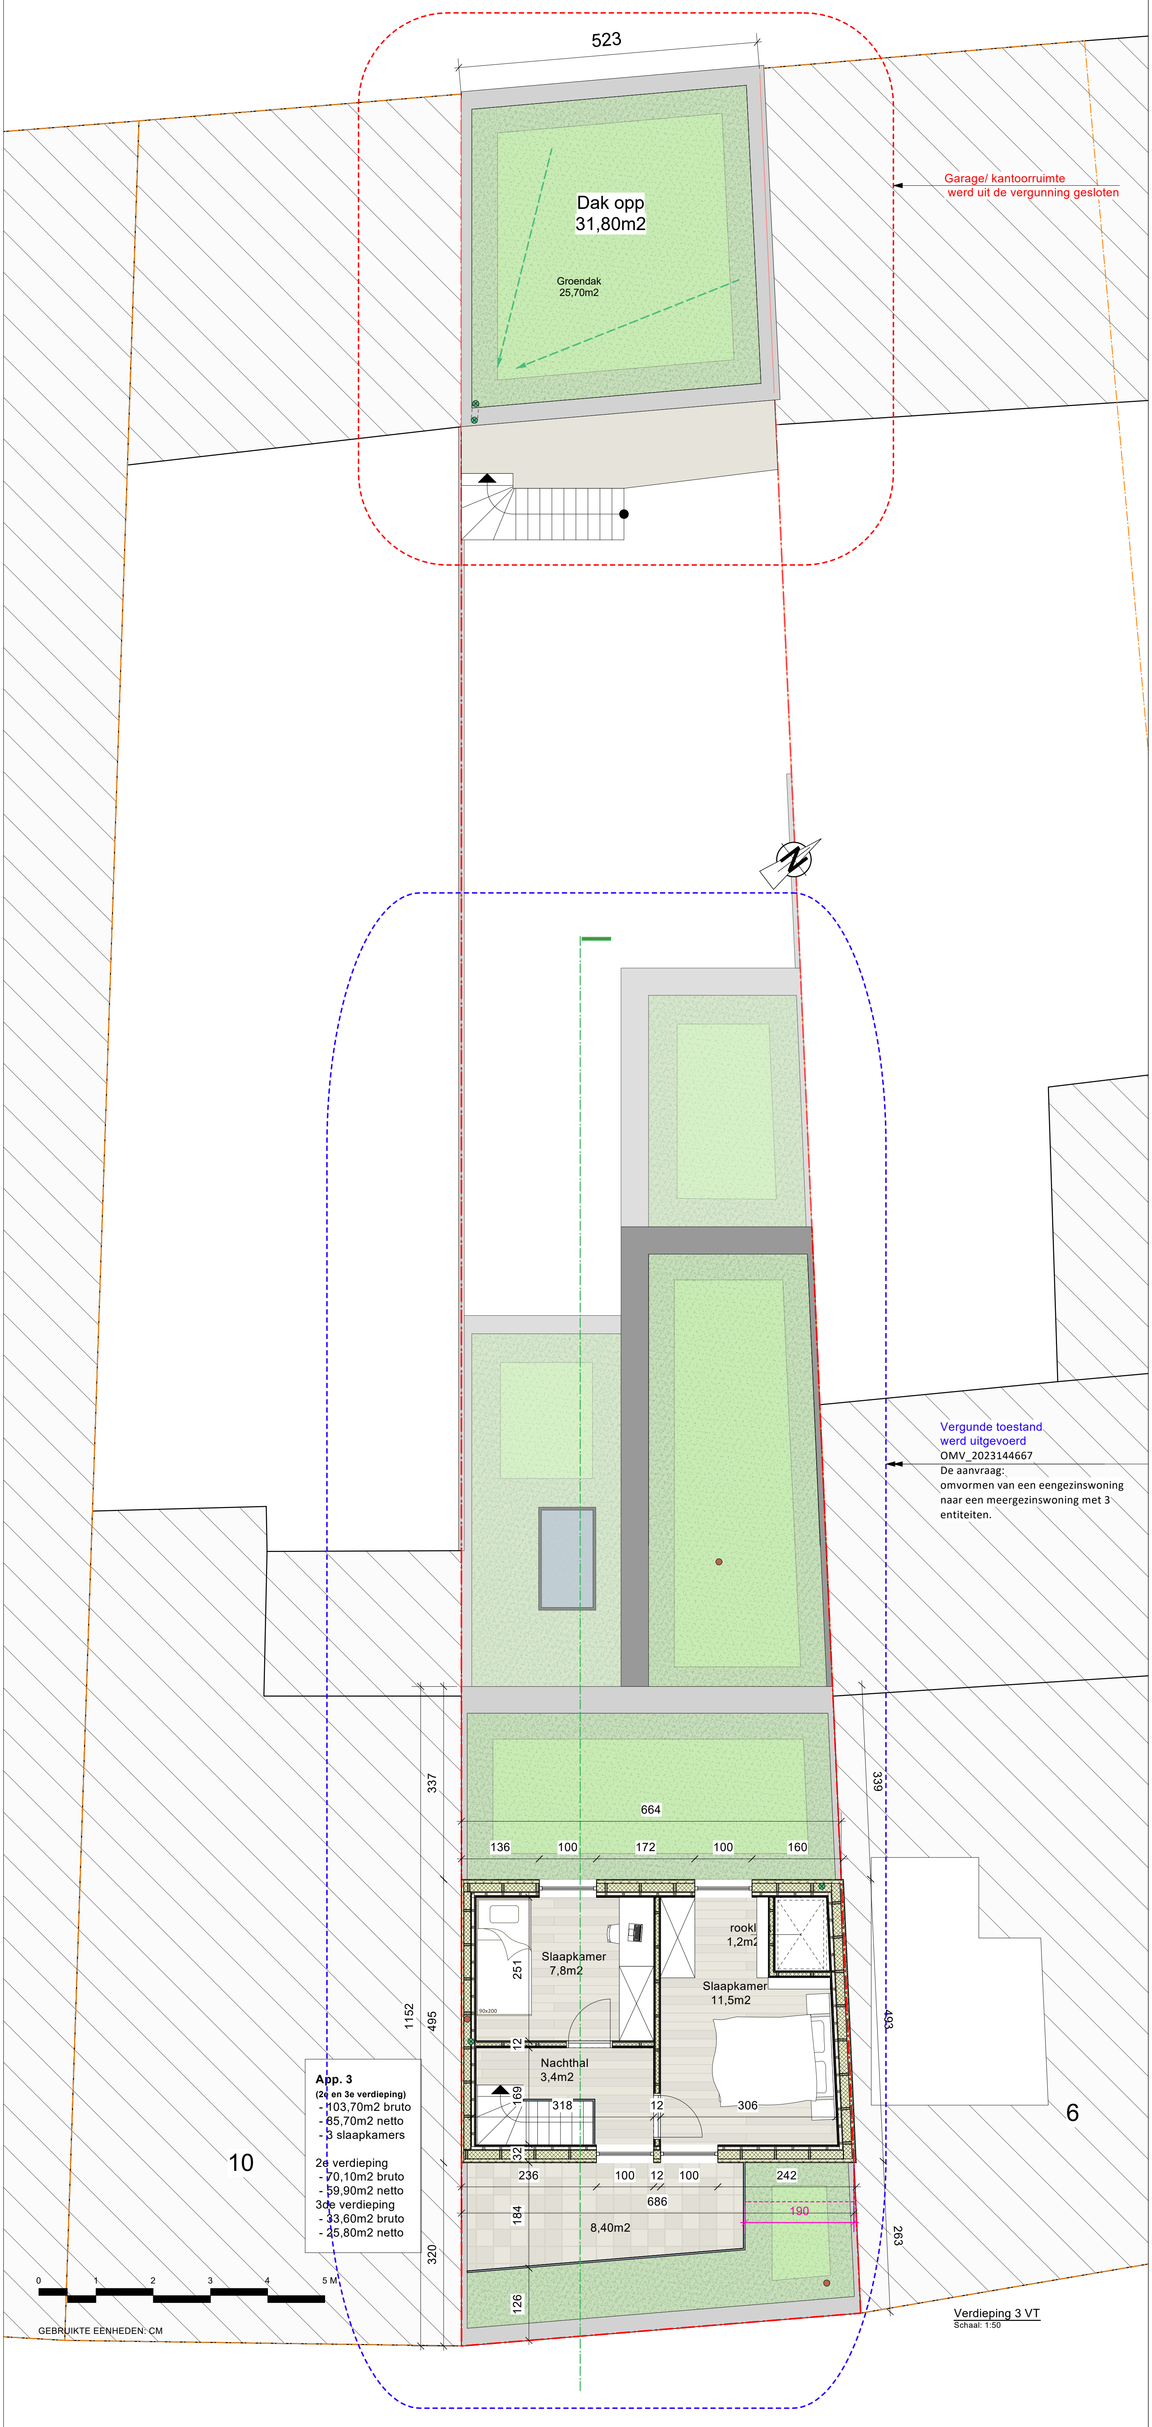


Verdieping 3 VT
Schaal: 1:50

AICQarchitecten
VB 306
Groot-Brittanniëlaan 8, 9000 Gent
VT - Verdieping 3
schaal: 1:50
blad: nr 26
datum: 17/02/2026