Vergunde toestand
werd uitgevoerd
OMV_2023144667
De aanvraag:
omvormen van een
eengezinswoning naar een
meergezinswoning met 3 entiteiten.

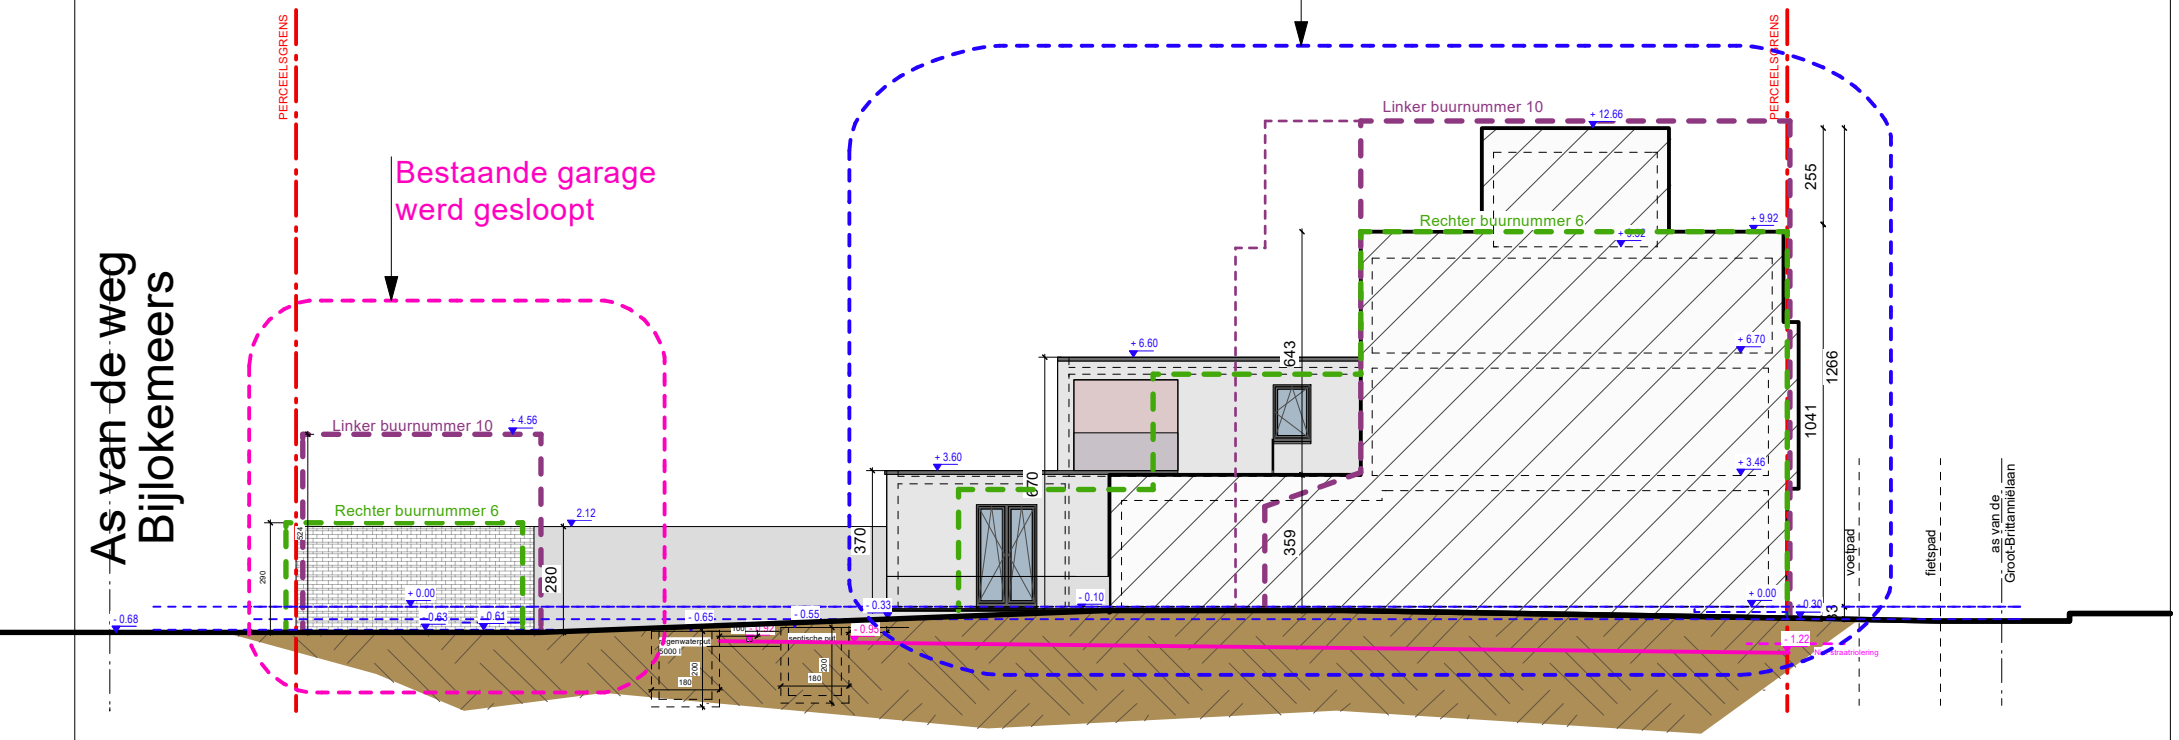

0 1 2 3 4 5 M

GEBRUIKTE EENHEDEN: CM

Tereinprofiel BT

Schaal: 1:200

ALCOarchitecten
Burggravenlaan 238 | 9000 Gent | 09/221.09.82 | www.alco.be | info@alco.be

VB 306

Groot-Brittanniëlaan 8, 9000 Gent

-

BT - Terreinprofiel te reg.

schaal:	1:200
blad:	02/ 26
datum:	16/03/2026