ZIE BIJZONDERE VOORWAARDE(N)

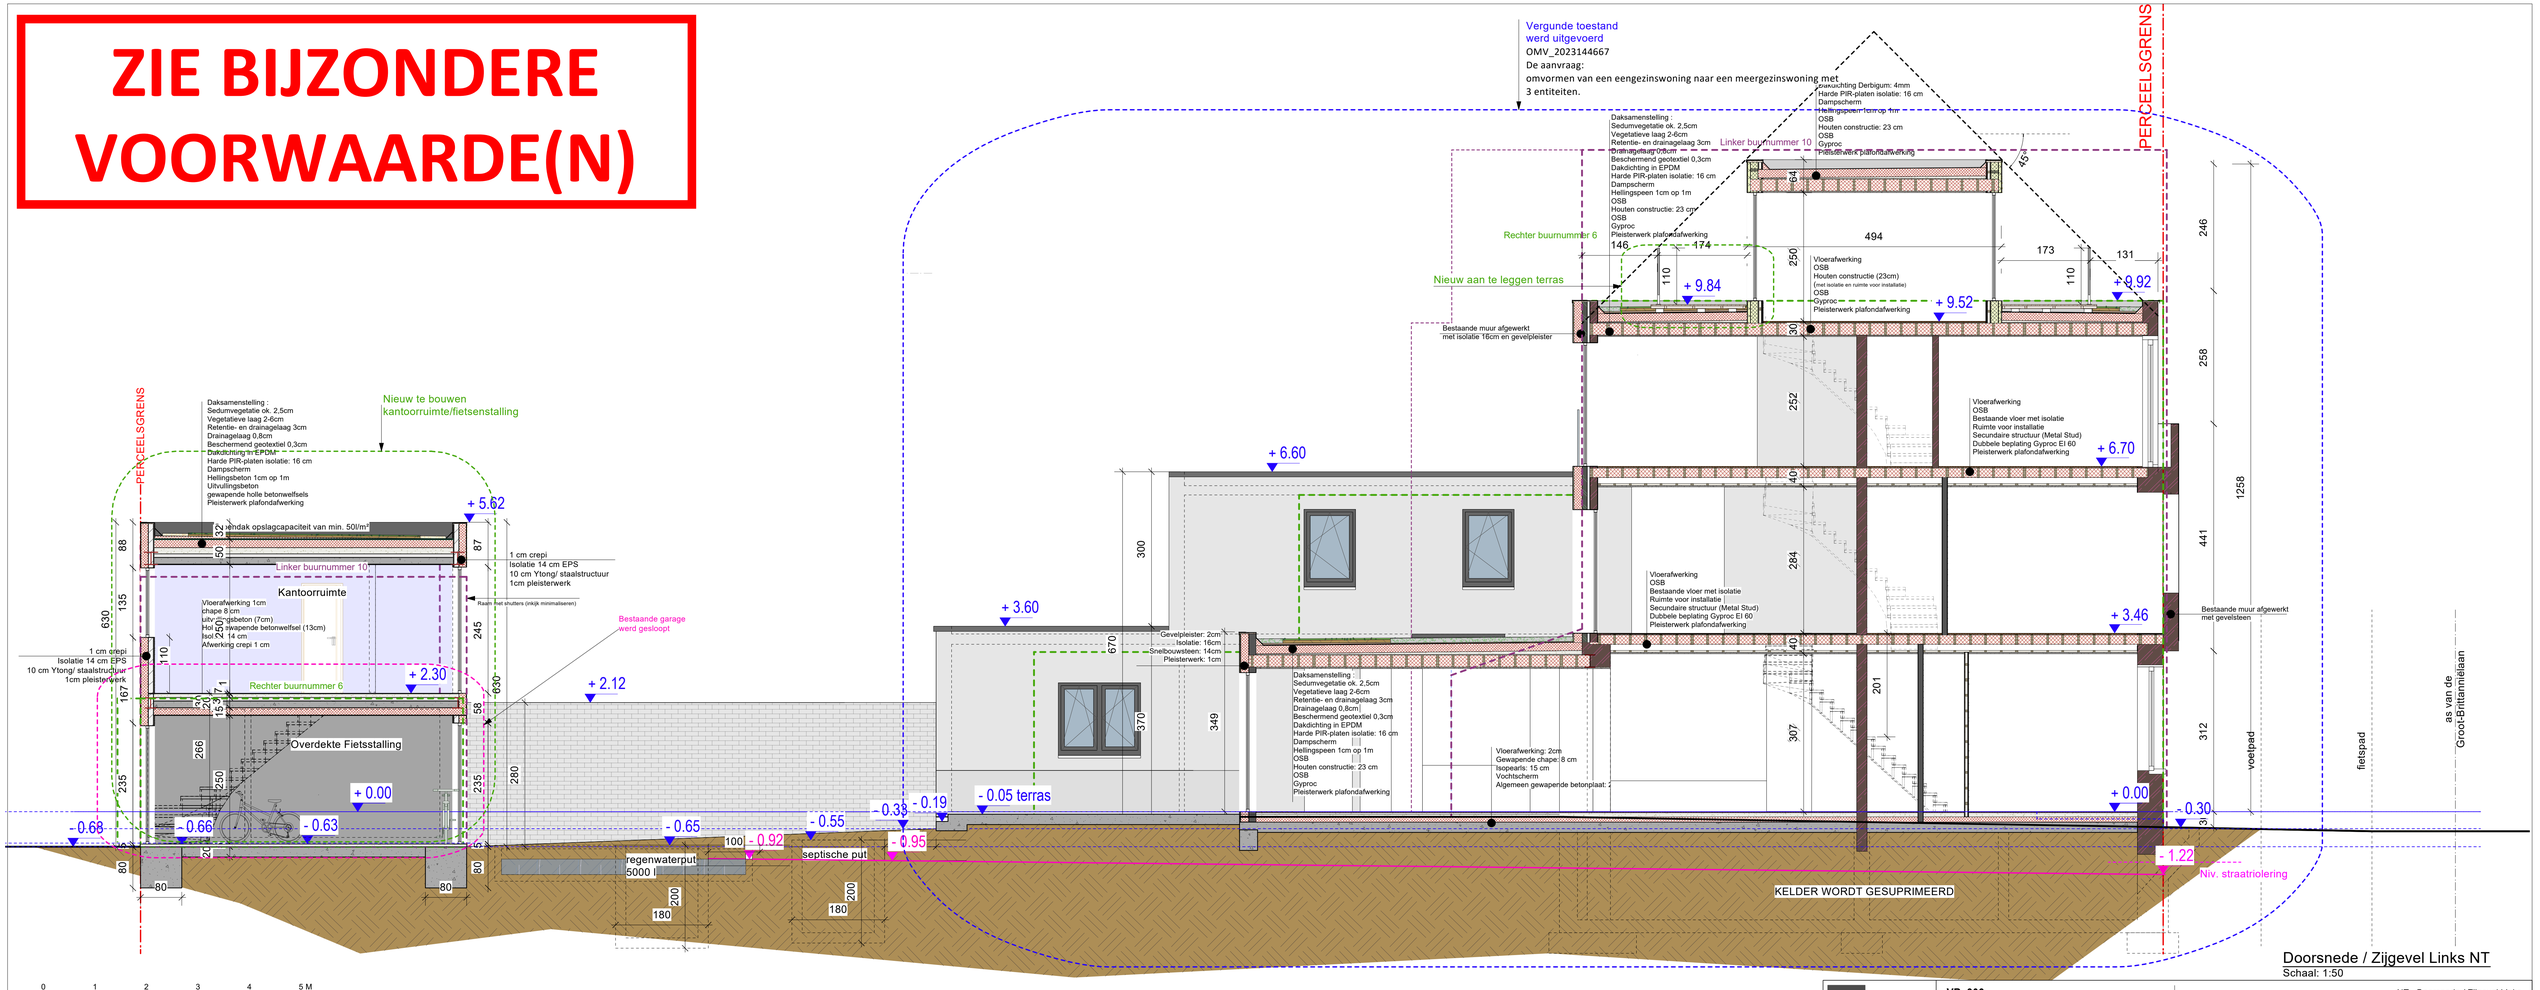

Doorsnede / Zijgevel Links NT

Schaal: 1:50

AICO architecten
Zuiderlaan 28 | 9000 Gent | 09/221.28.82 | www.aico.eu | info@aico.be

VB 306

Groot-Brittanniëlaan 8, 9000 Gent

NT - Doorsnede / Zijgevel Links

schaal: 1:50
blad: 100/ 26
datum: 23/03/2026