
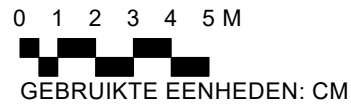


Vergunde toestand
 werd uitgevoerd
 OMV_2023144667
 De aanvraag:
 omvormen van een
 eengezinswoning naar een
 meergezinswoning met 3 entiteiten.

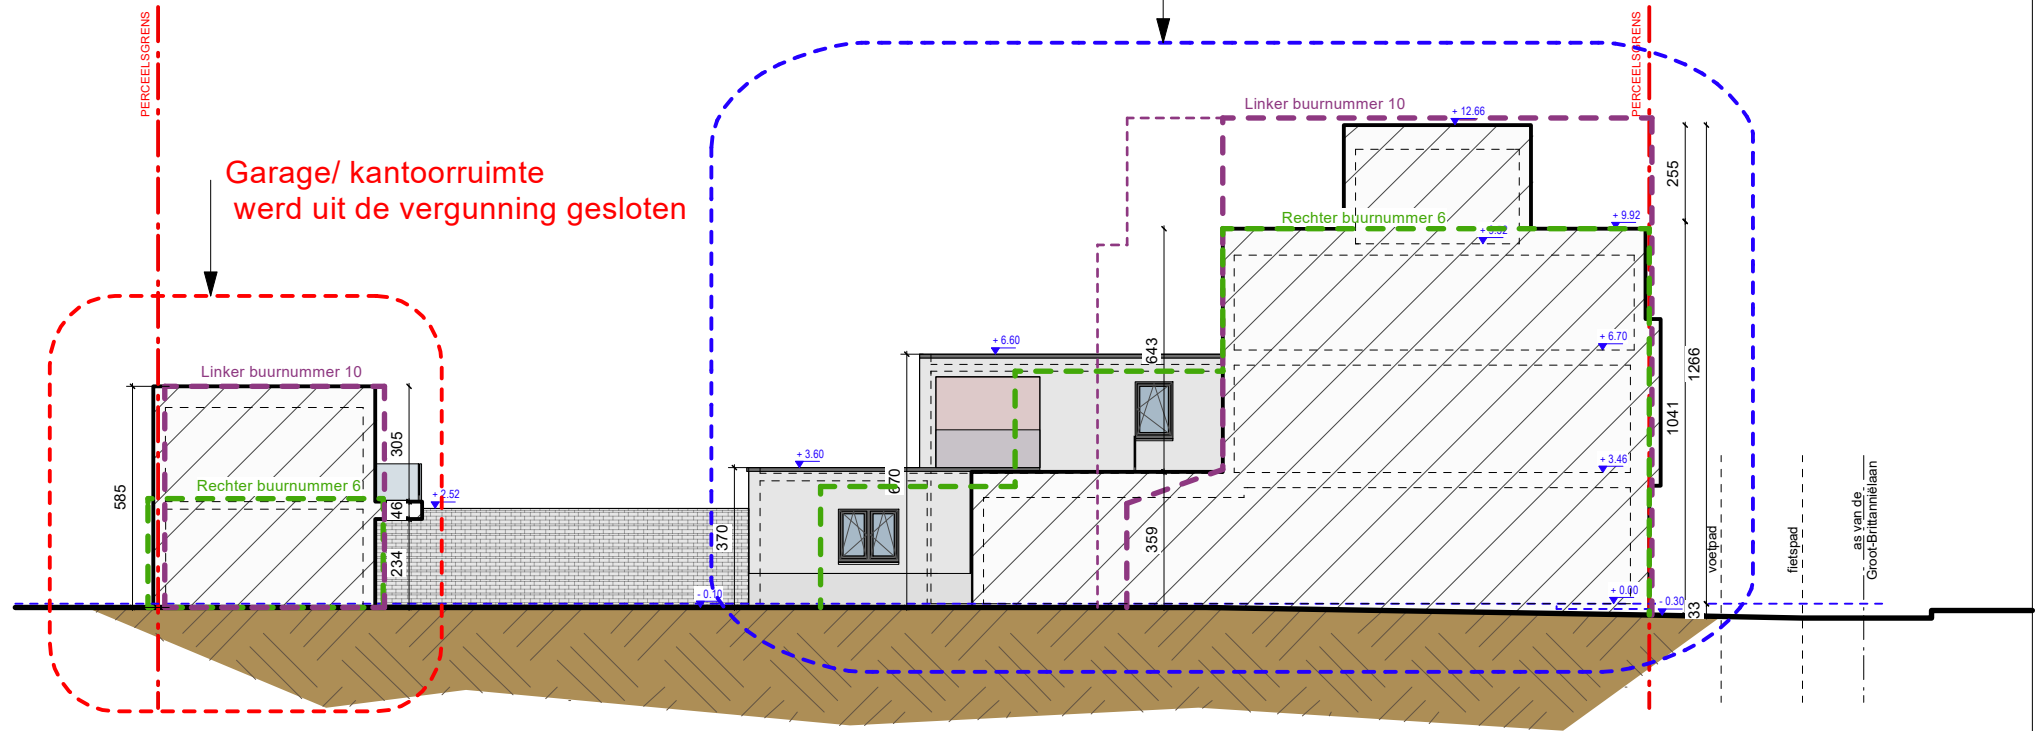

Tereinprofiel VT
 Schaal: 1:200