


ZIE BIJZONDERE VOORWAARDE(N)

Vergunde toestand
werd uitgevoerd
OMV_2023144667
De aanvraag:
omvormen van een
eengezinswoning naar een
meergezinswoning met 3 entiteiten.



0 1 2 3 4 5 M

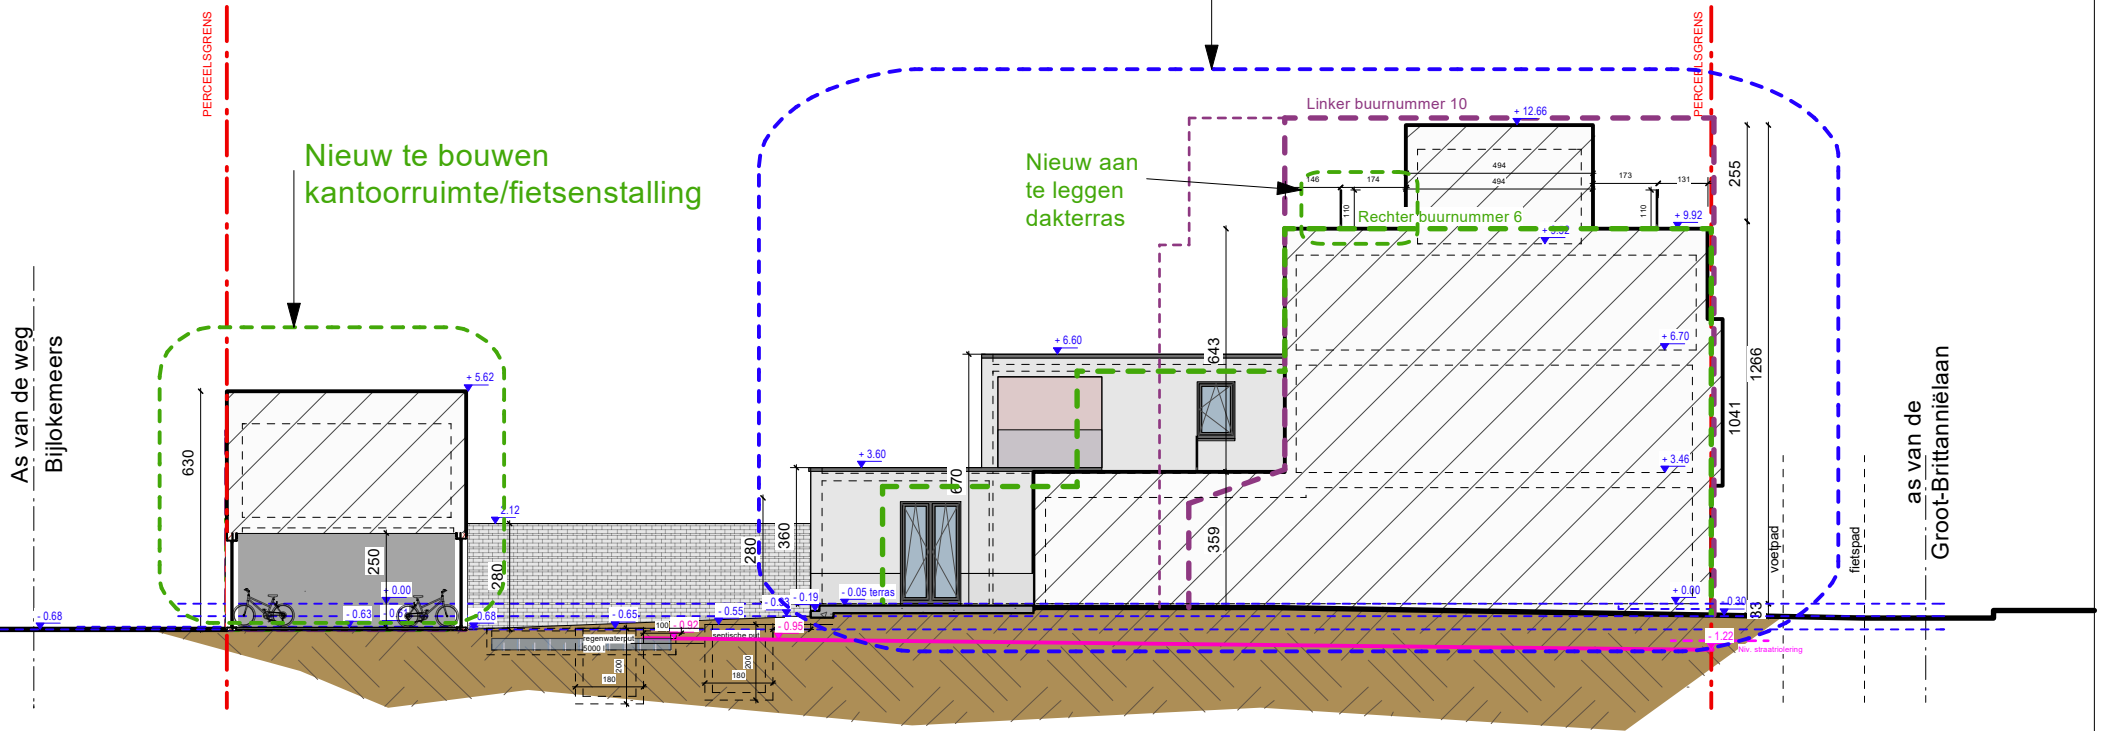

GEBRUIKTE EENHEDEN: CM

Tereinprofiel NT
Schaal: 1:200