


ZIE BIJZONDERE VOORWAARDE(N)

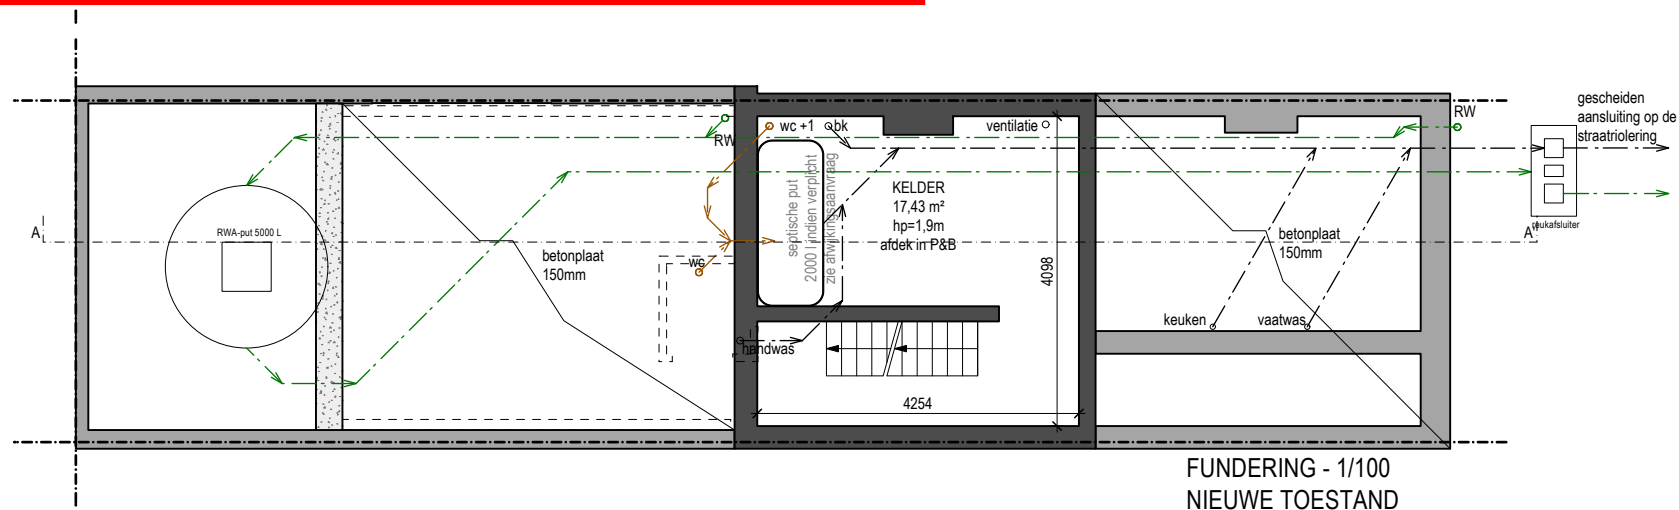

DOSSIER / ADRES

28/03/2026

A_2502_MIRTE EN GILLES_ LEEUWSTRAAT 46 _ 9000 GENT

BOUWHEER

MIRTE D'AUBIOUL EN GILLES MICHIELS

ARCHITECT

H110 Architecten en Ingenieurs bv _ Hooistraat 110 _ 9070 Heusden _ elise@h110.be _ 0476 48 98 12

