


# ZIE BIJZONDERE VOORWAARDE(N)

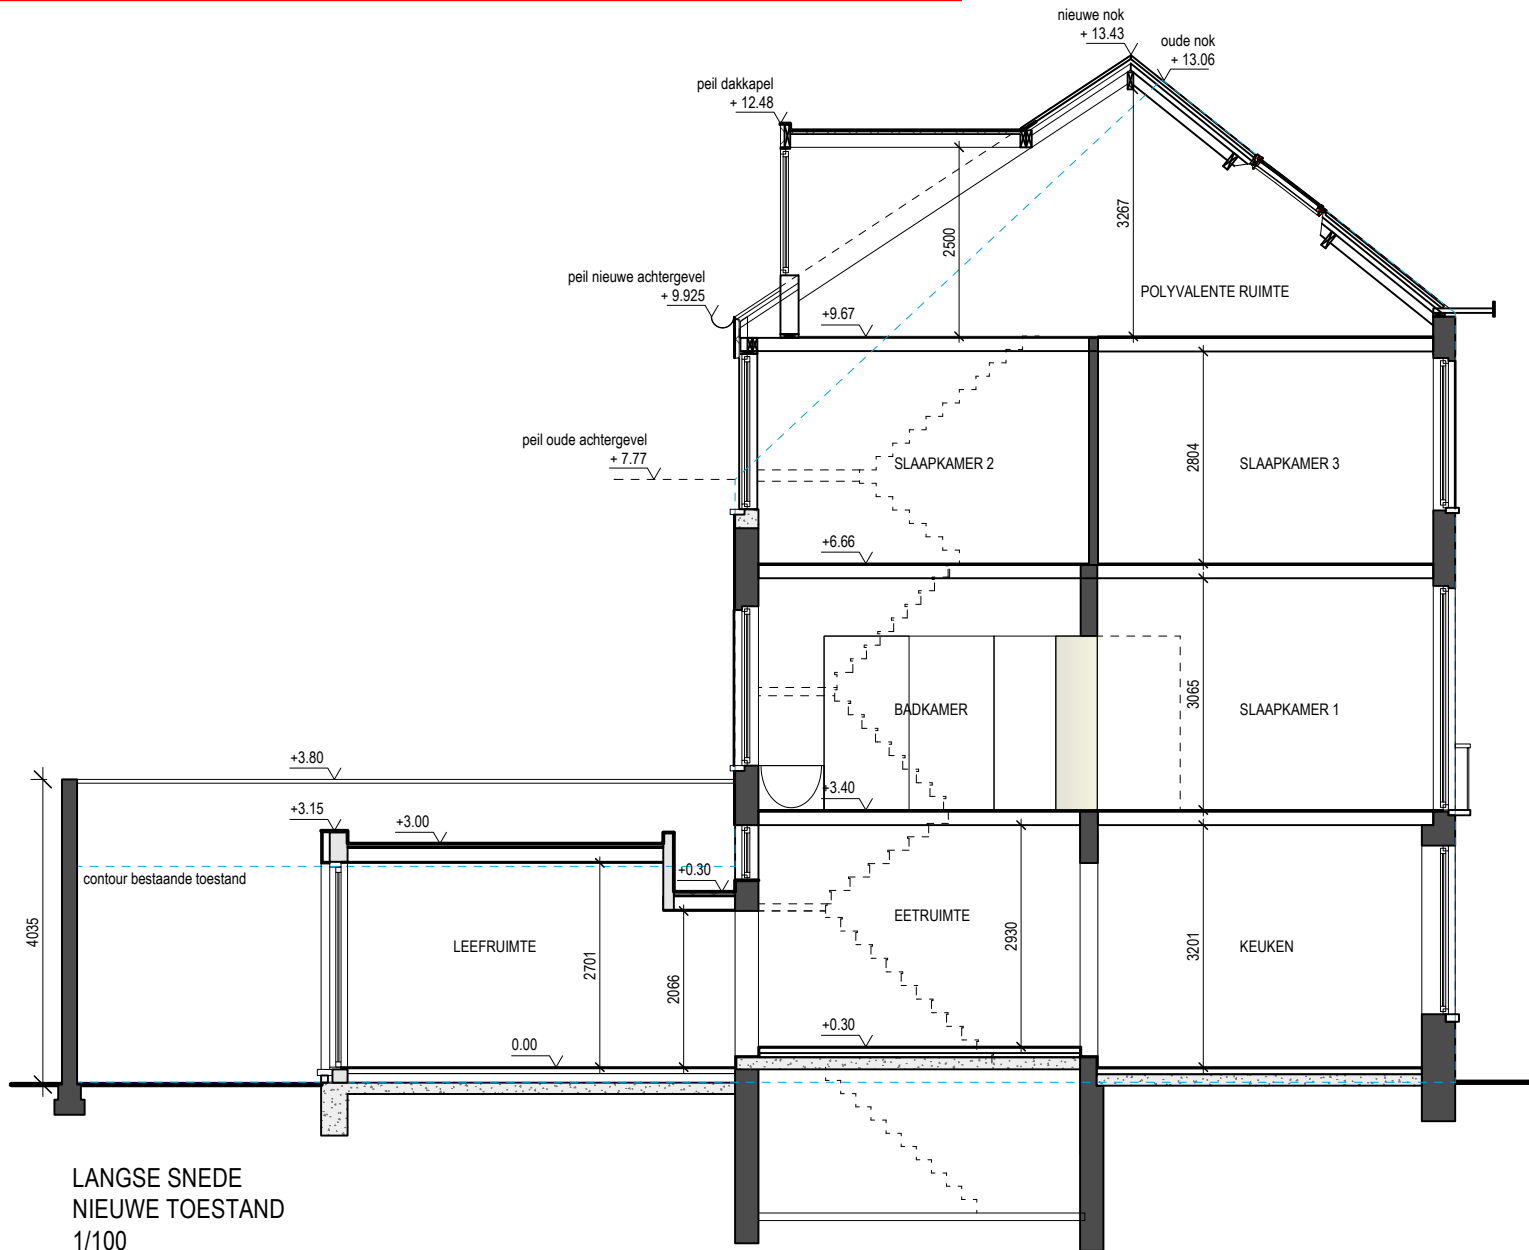

DOSSIER / ADRES

A\_2502\_MIRTE EN GILLES\_ LEEUWSTRAAT 46 \_ 9000 GENT

28/03/2026

BOUWHEER

MIRTE D'AUBIOUL EN GILLES MICHIELS

ARCHITECT

H110 Architecten en Ingenieurs bv \_ Hooistraat 110 \_ 9070 Heusden \_ elise@h110.be \_ 0476 48 98 12

