


De haakse publiciteit op de gevel aan de Wondelgemstraat wordt uitgesloten van vergunning.

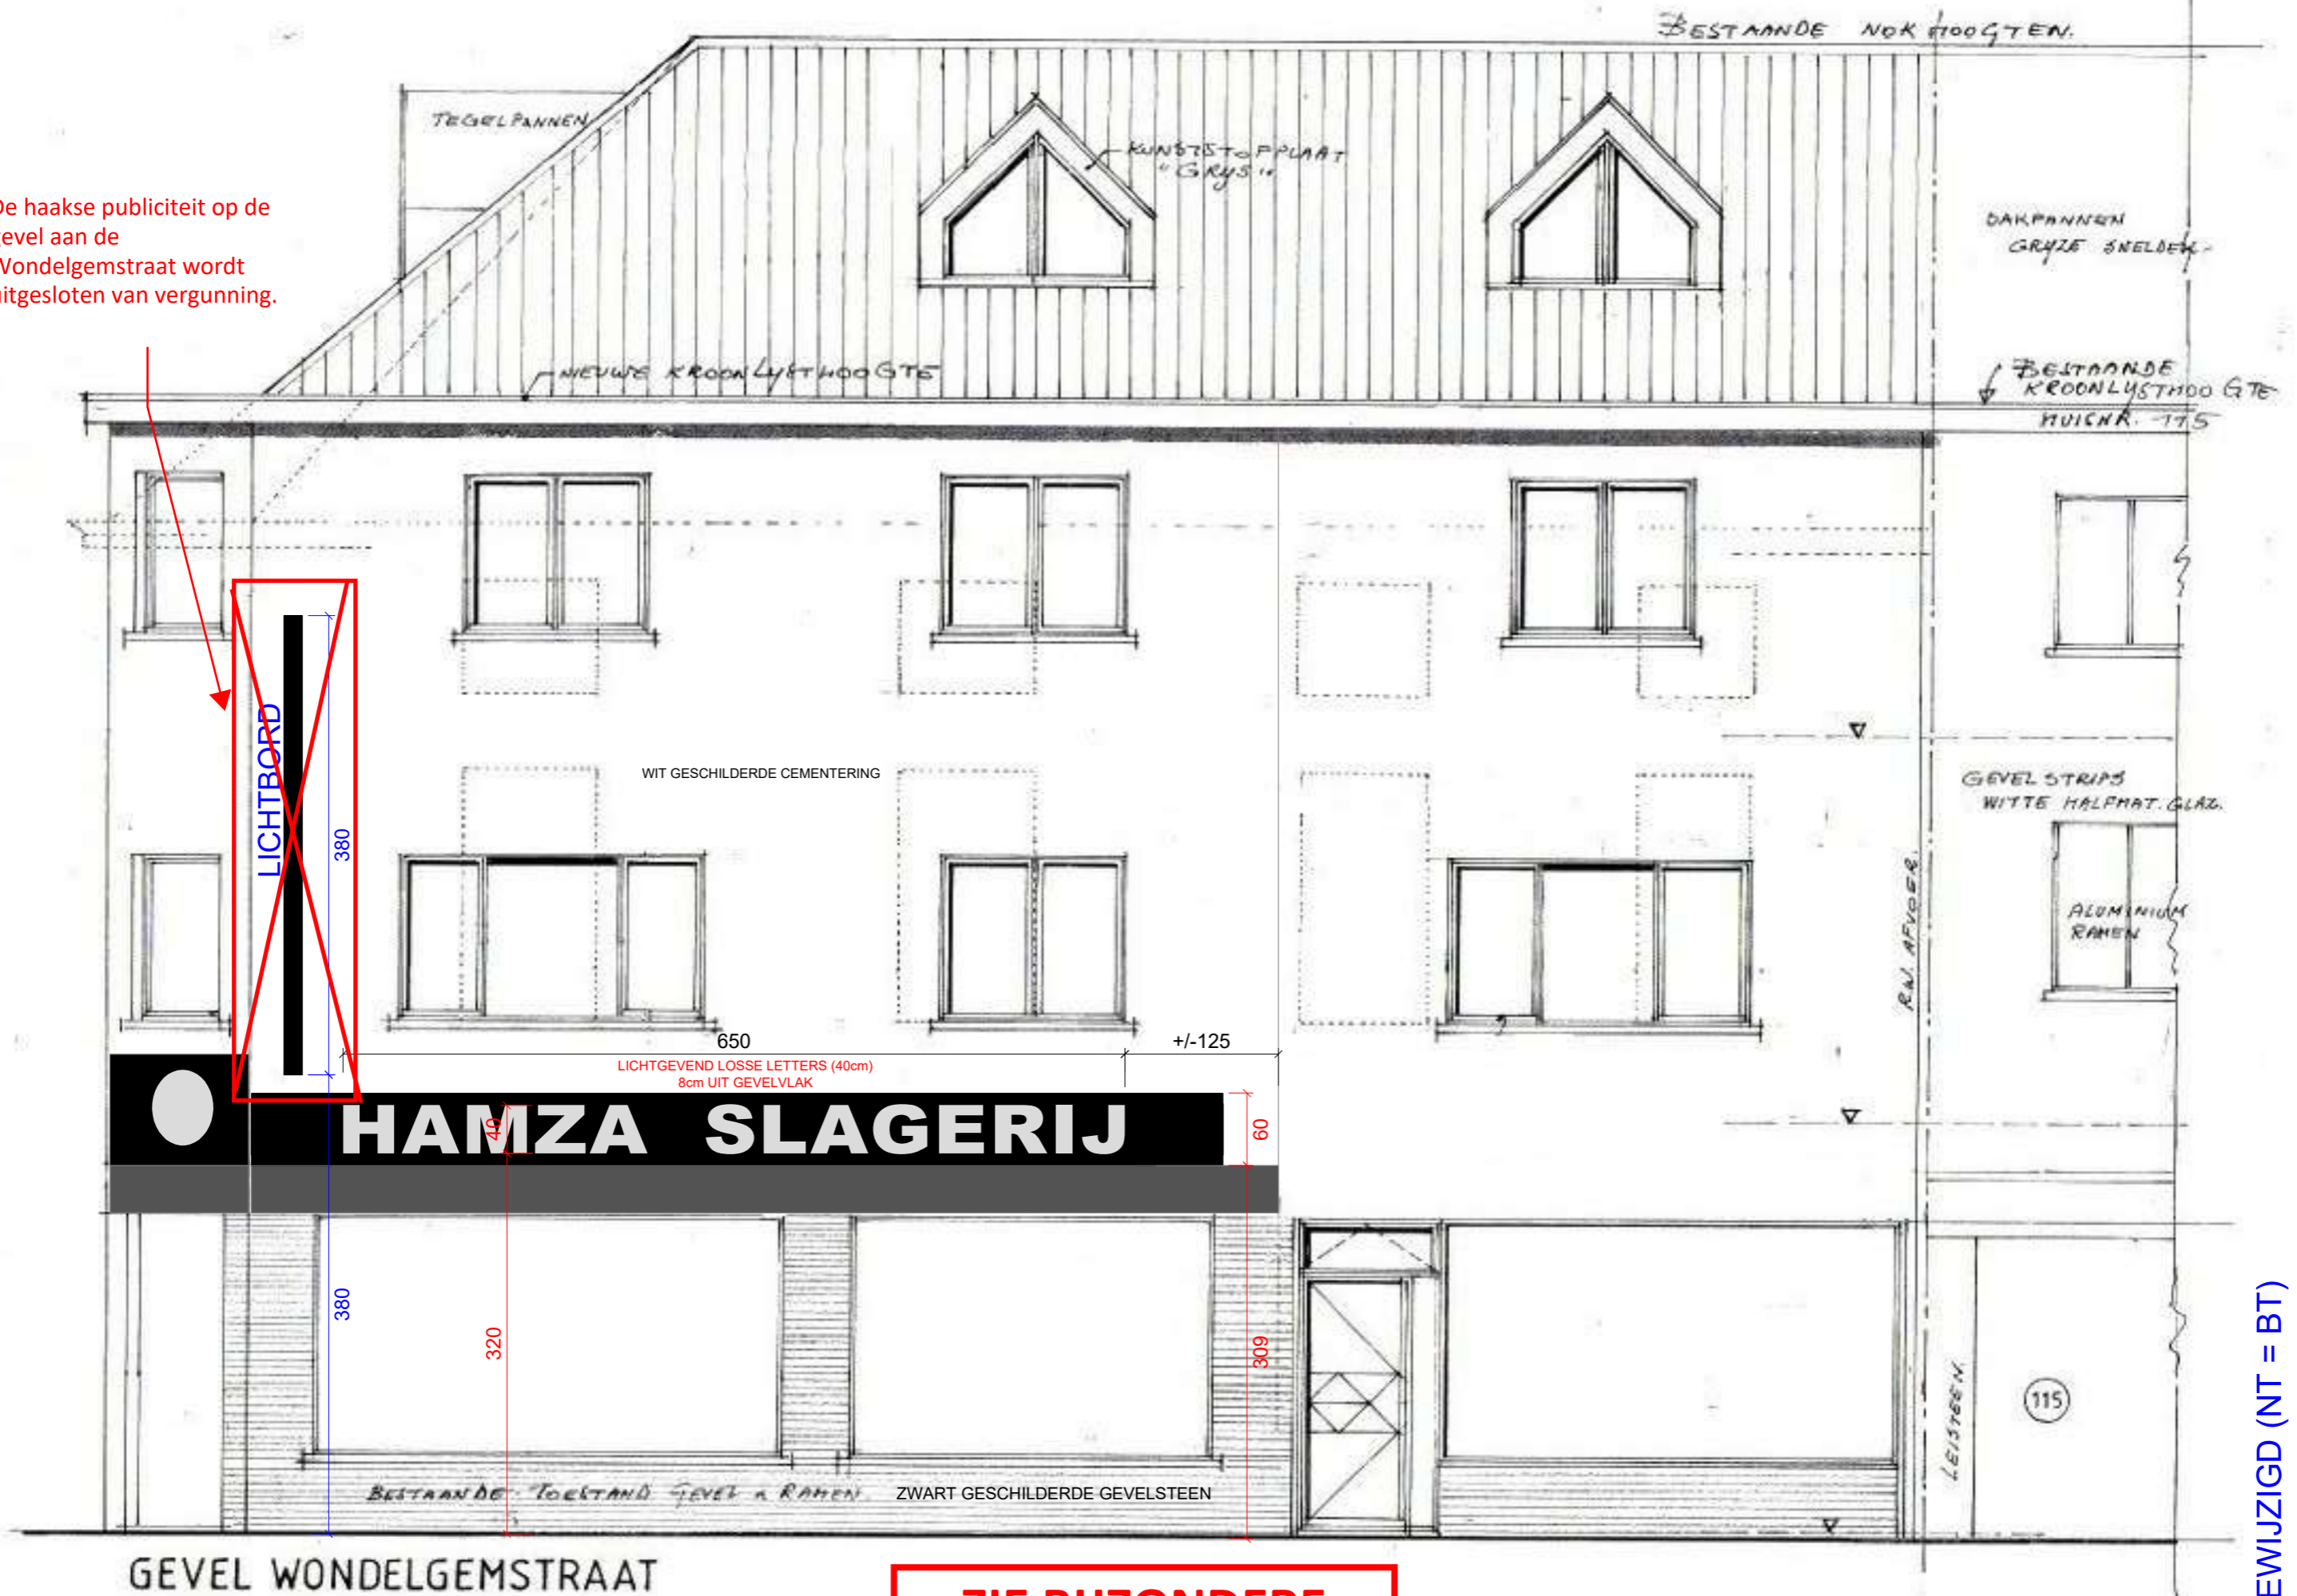

ONGEWIJZIGD (NT = BT)

Nieuwe toestand
Gevel Wondelgemstraat

**ZIE BIJZONDERE
VOORWAARDE(N)**

GEVEL WONDELGEMSTRAAT

HAMZA SLAGERIJ

LICHTBORD

380

650

+/-125

LICHTGEVEND LOSSE LETTERS (40cm)
8cm UIT GEVELVLAK

60

380

320

309

BESTAANDE TOEKEND GEVEL & RAMEN

ZWART GESCHILDERDE GEVELSTEEN

GEVEL STRIPS
WITTE HALFMAT. GLAZ.

ALUMINIUM
RAMEN

115

LEIESTEEN

R.V. AFVOER.